



地階平面図 1/500

特記を除き

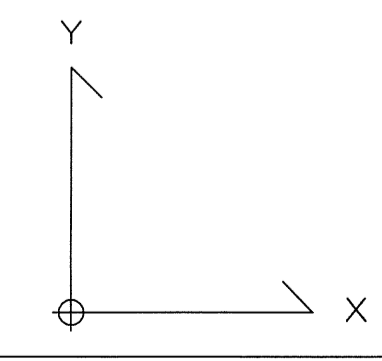



設計番号 02641-100		工事名称 京都大学農学部総合館耐震診断		種別番号
図名 地階平面図		縮尺 S=1/500		
作成	校閲	指示	作成	作成日
<small> 設計者 株式会社 佐藤総合計画 建設業事務所 東京都第1033号 建設コンサルタント 登録番号 第11-843号 (旧社名/株式会社佐藤設計事務所) </small>				

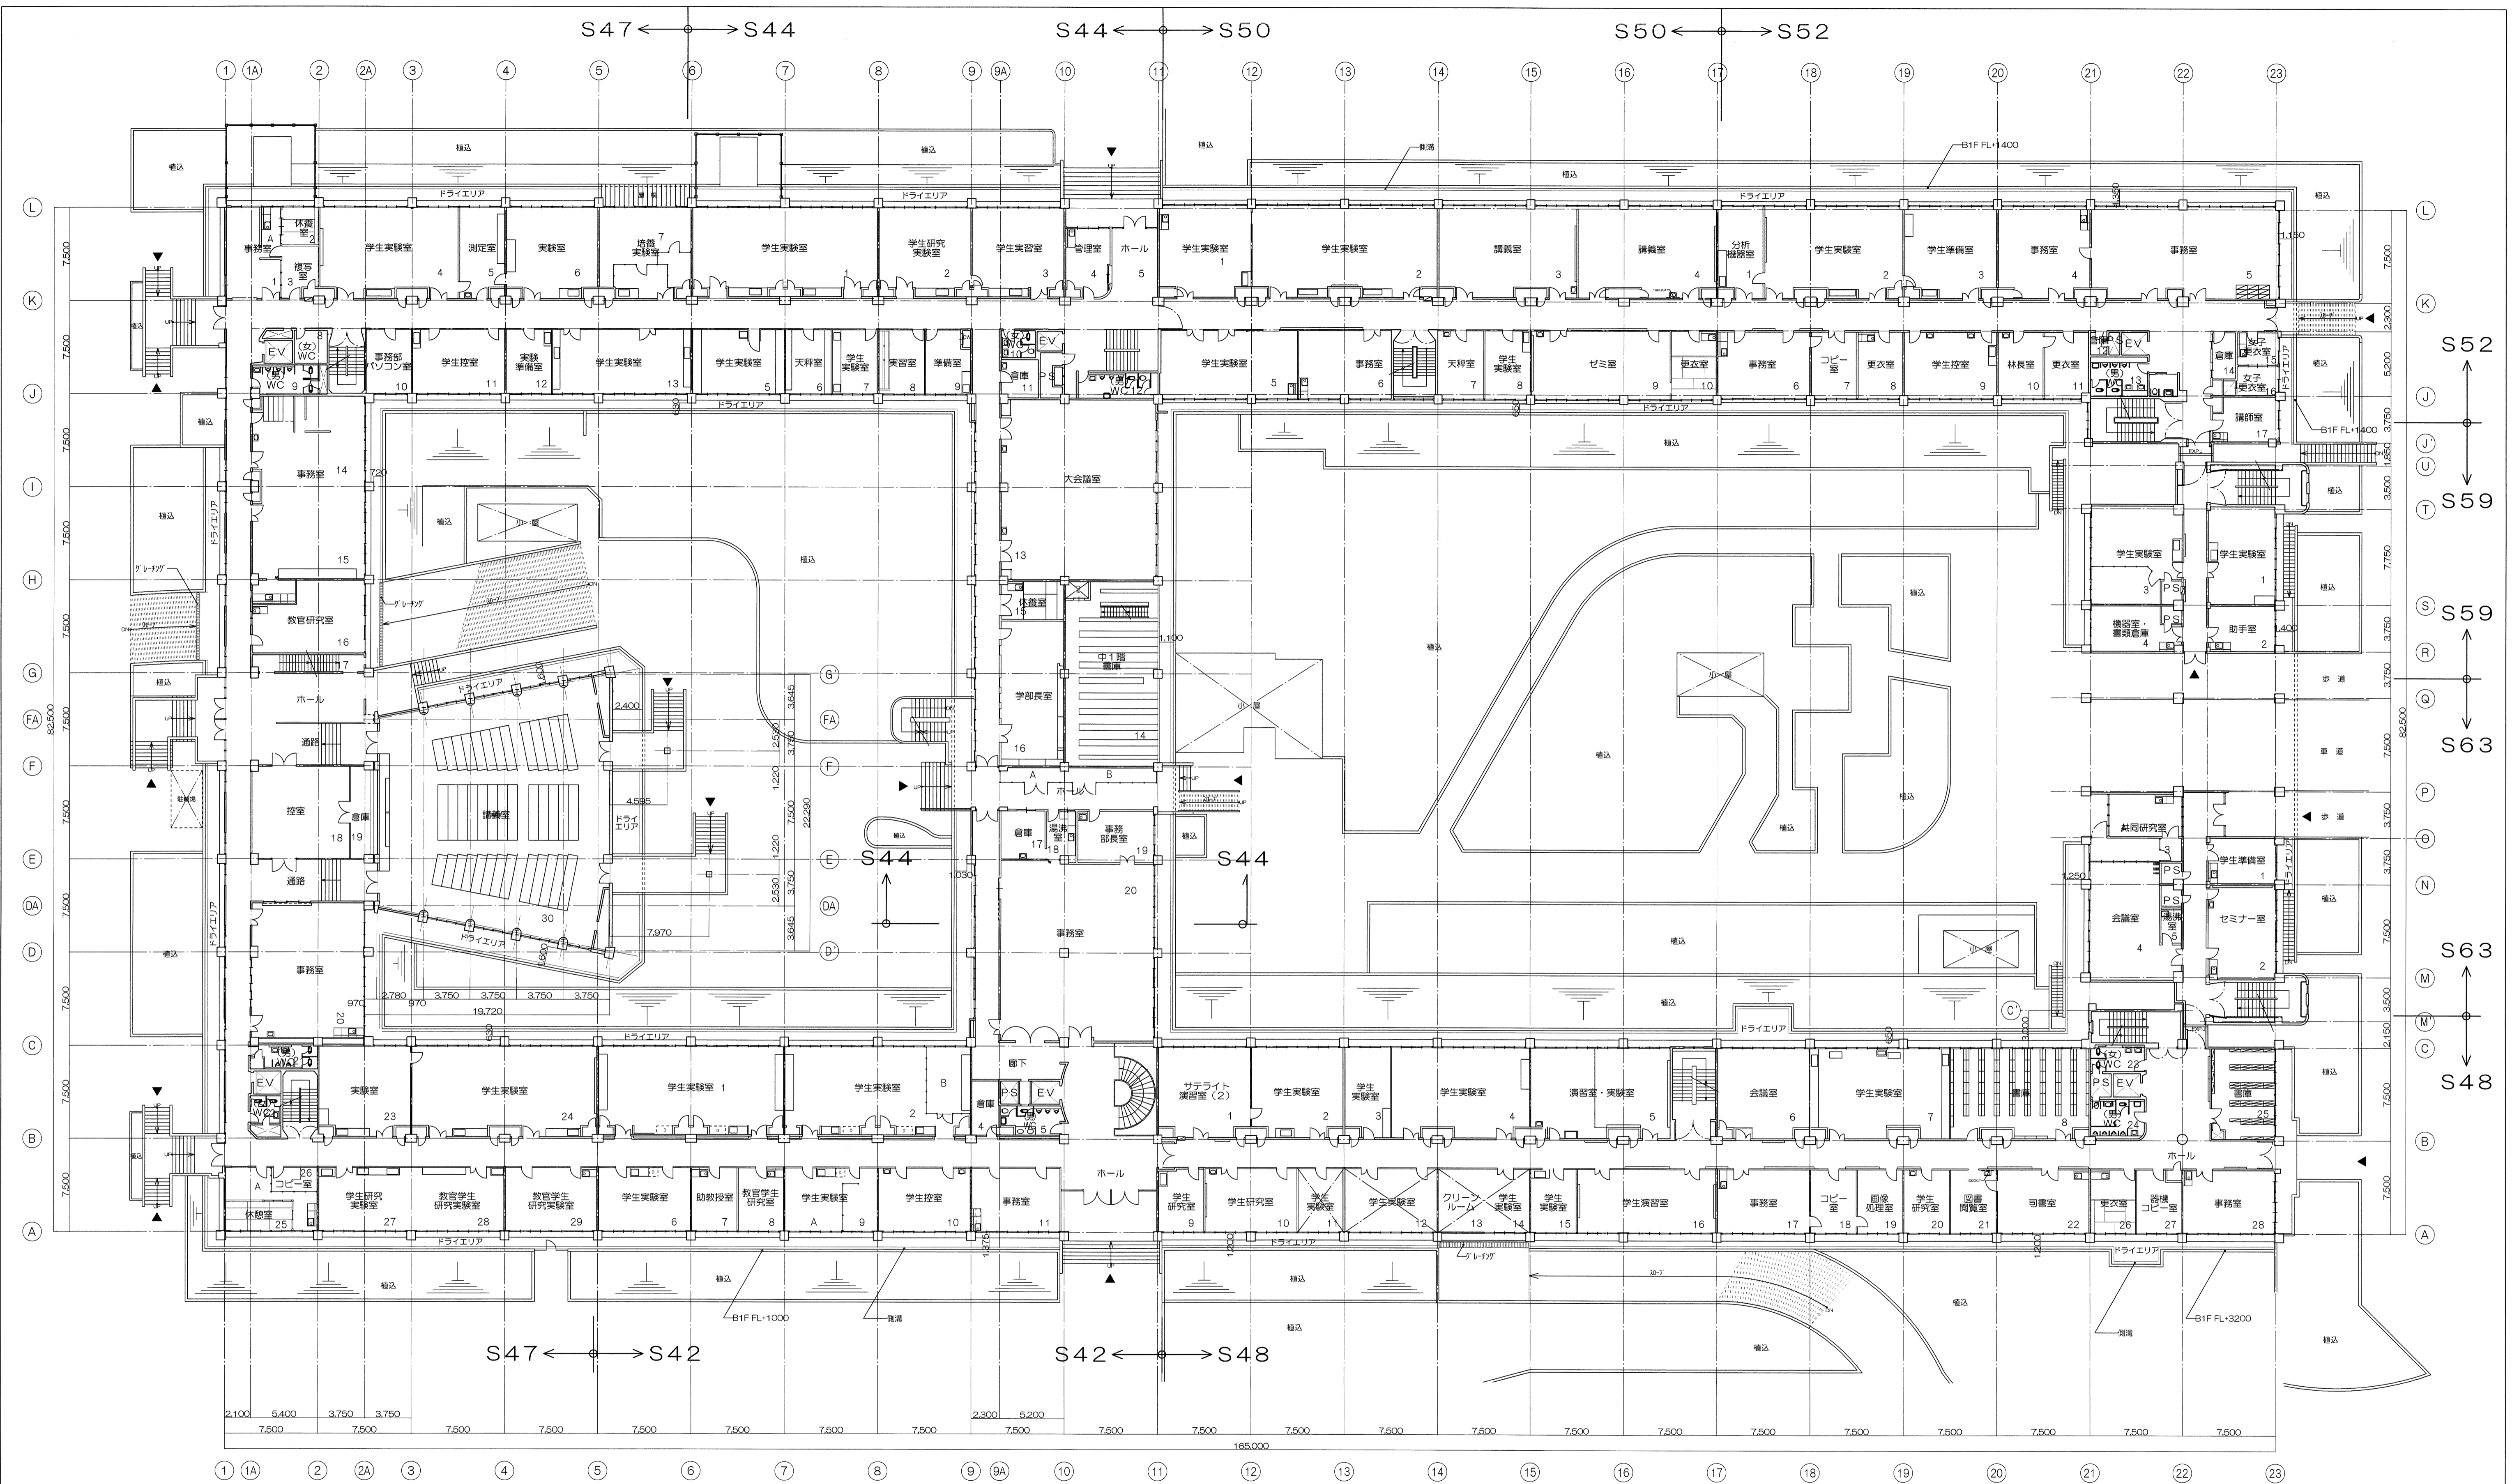


1階平面図 1/250

特記を除き

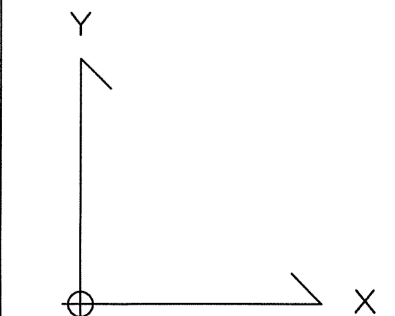


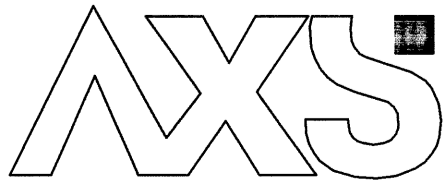 株式会社 佐藤総合計画	設計番号 02641-100 工事名称 京都大学農学部総合館耐震診断	図名 1階平面図 縮尺 S=1/250	校務課 担当 作成 作成日	棟別番号 通し番号
	<small>一般建築士事務所 登録番号 東京都第1033号 建築コンサルタント 登録番号 第11-843号 [旧社名/株式会社佐藤総合計画]</small>			

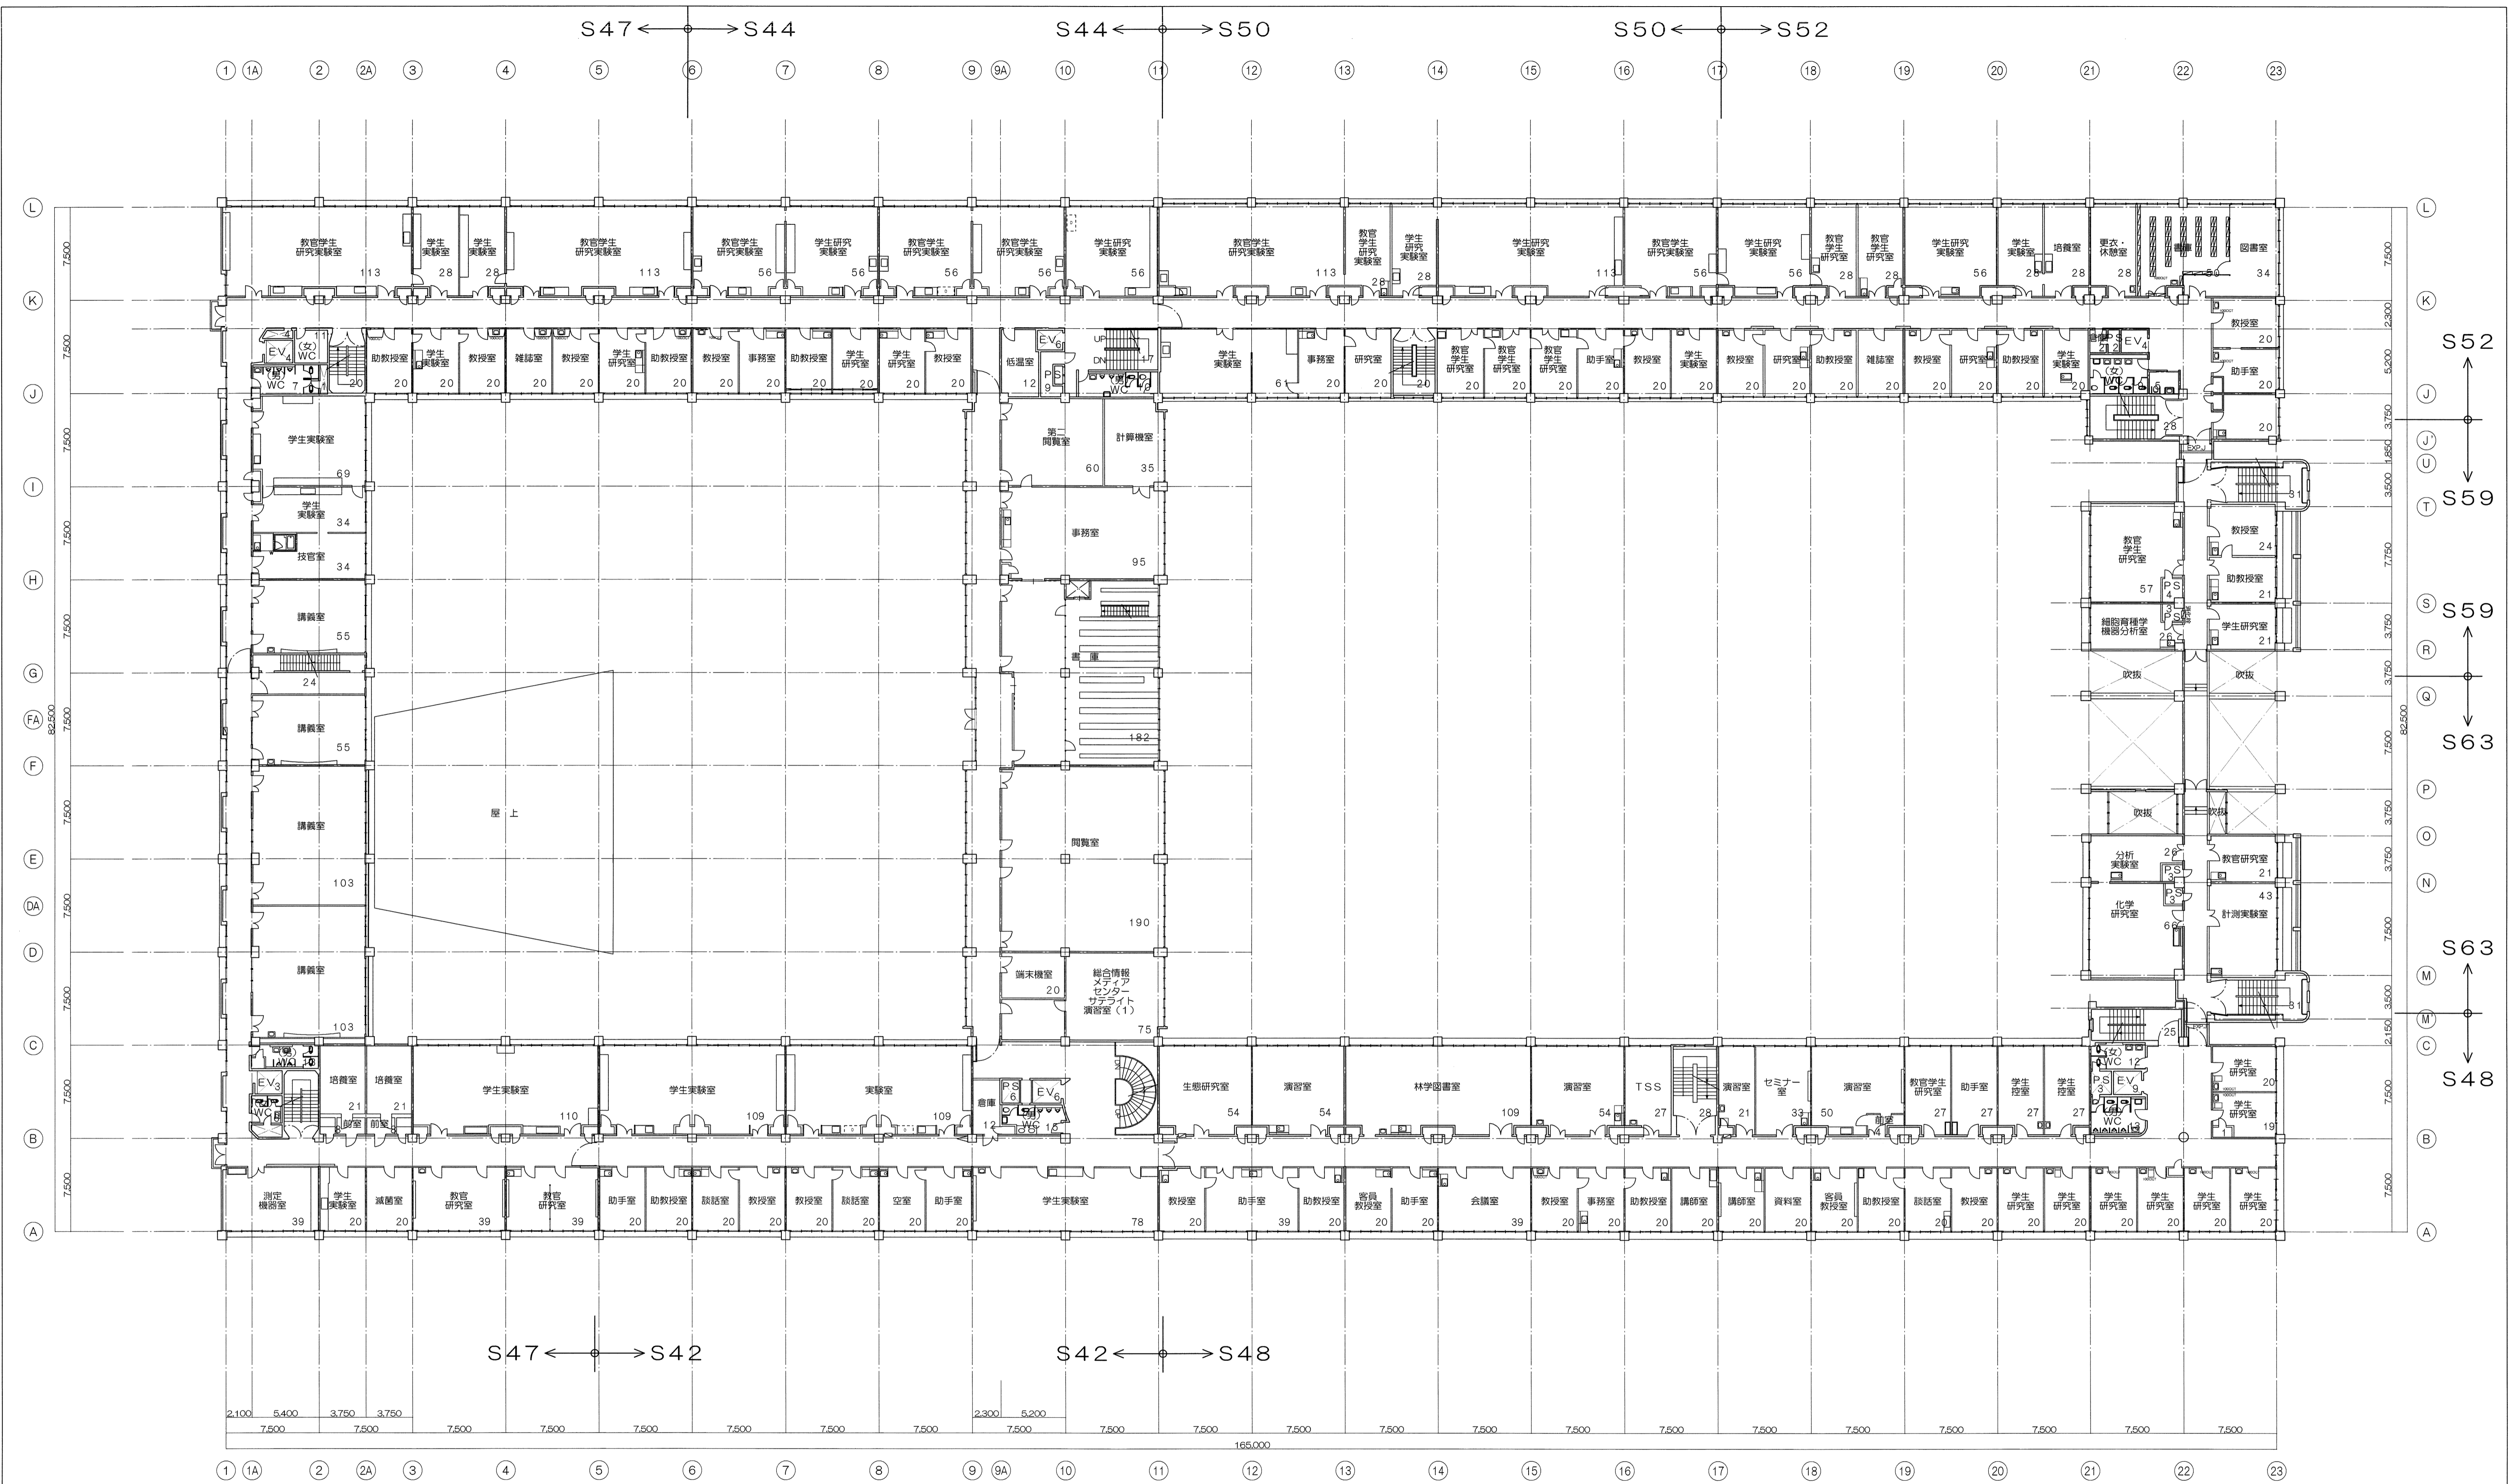


2階平面図 1/500


特記を除き

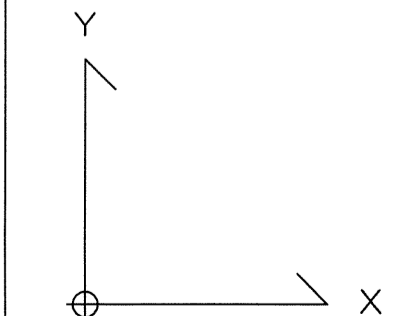

設計番号 02641-100		工事名称 京都大学農学部総合館耐震診断		種別番号
図面名称 2階平面図		縮尺 S=1/250		編入番号
図例	欄外	作成	作成日	
<small> 設計者 株式会社 佐藤総合計画 建設コンサルタント 登録番号 第11-843号 (旧社名/株式会社佐藤設計事務所) </small>				

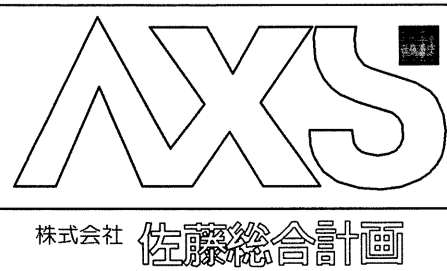


設計者	株式会社 佐藤総合計画
連絡先	〒103-8533 東京都中央区新富1-8-4
TEL	03-5561-1111
FAX	03-5561-1112
URL	http://www.sawamoto.com

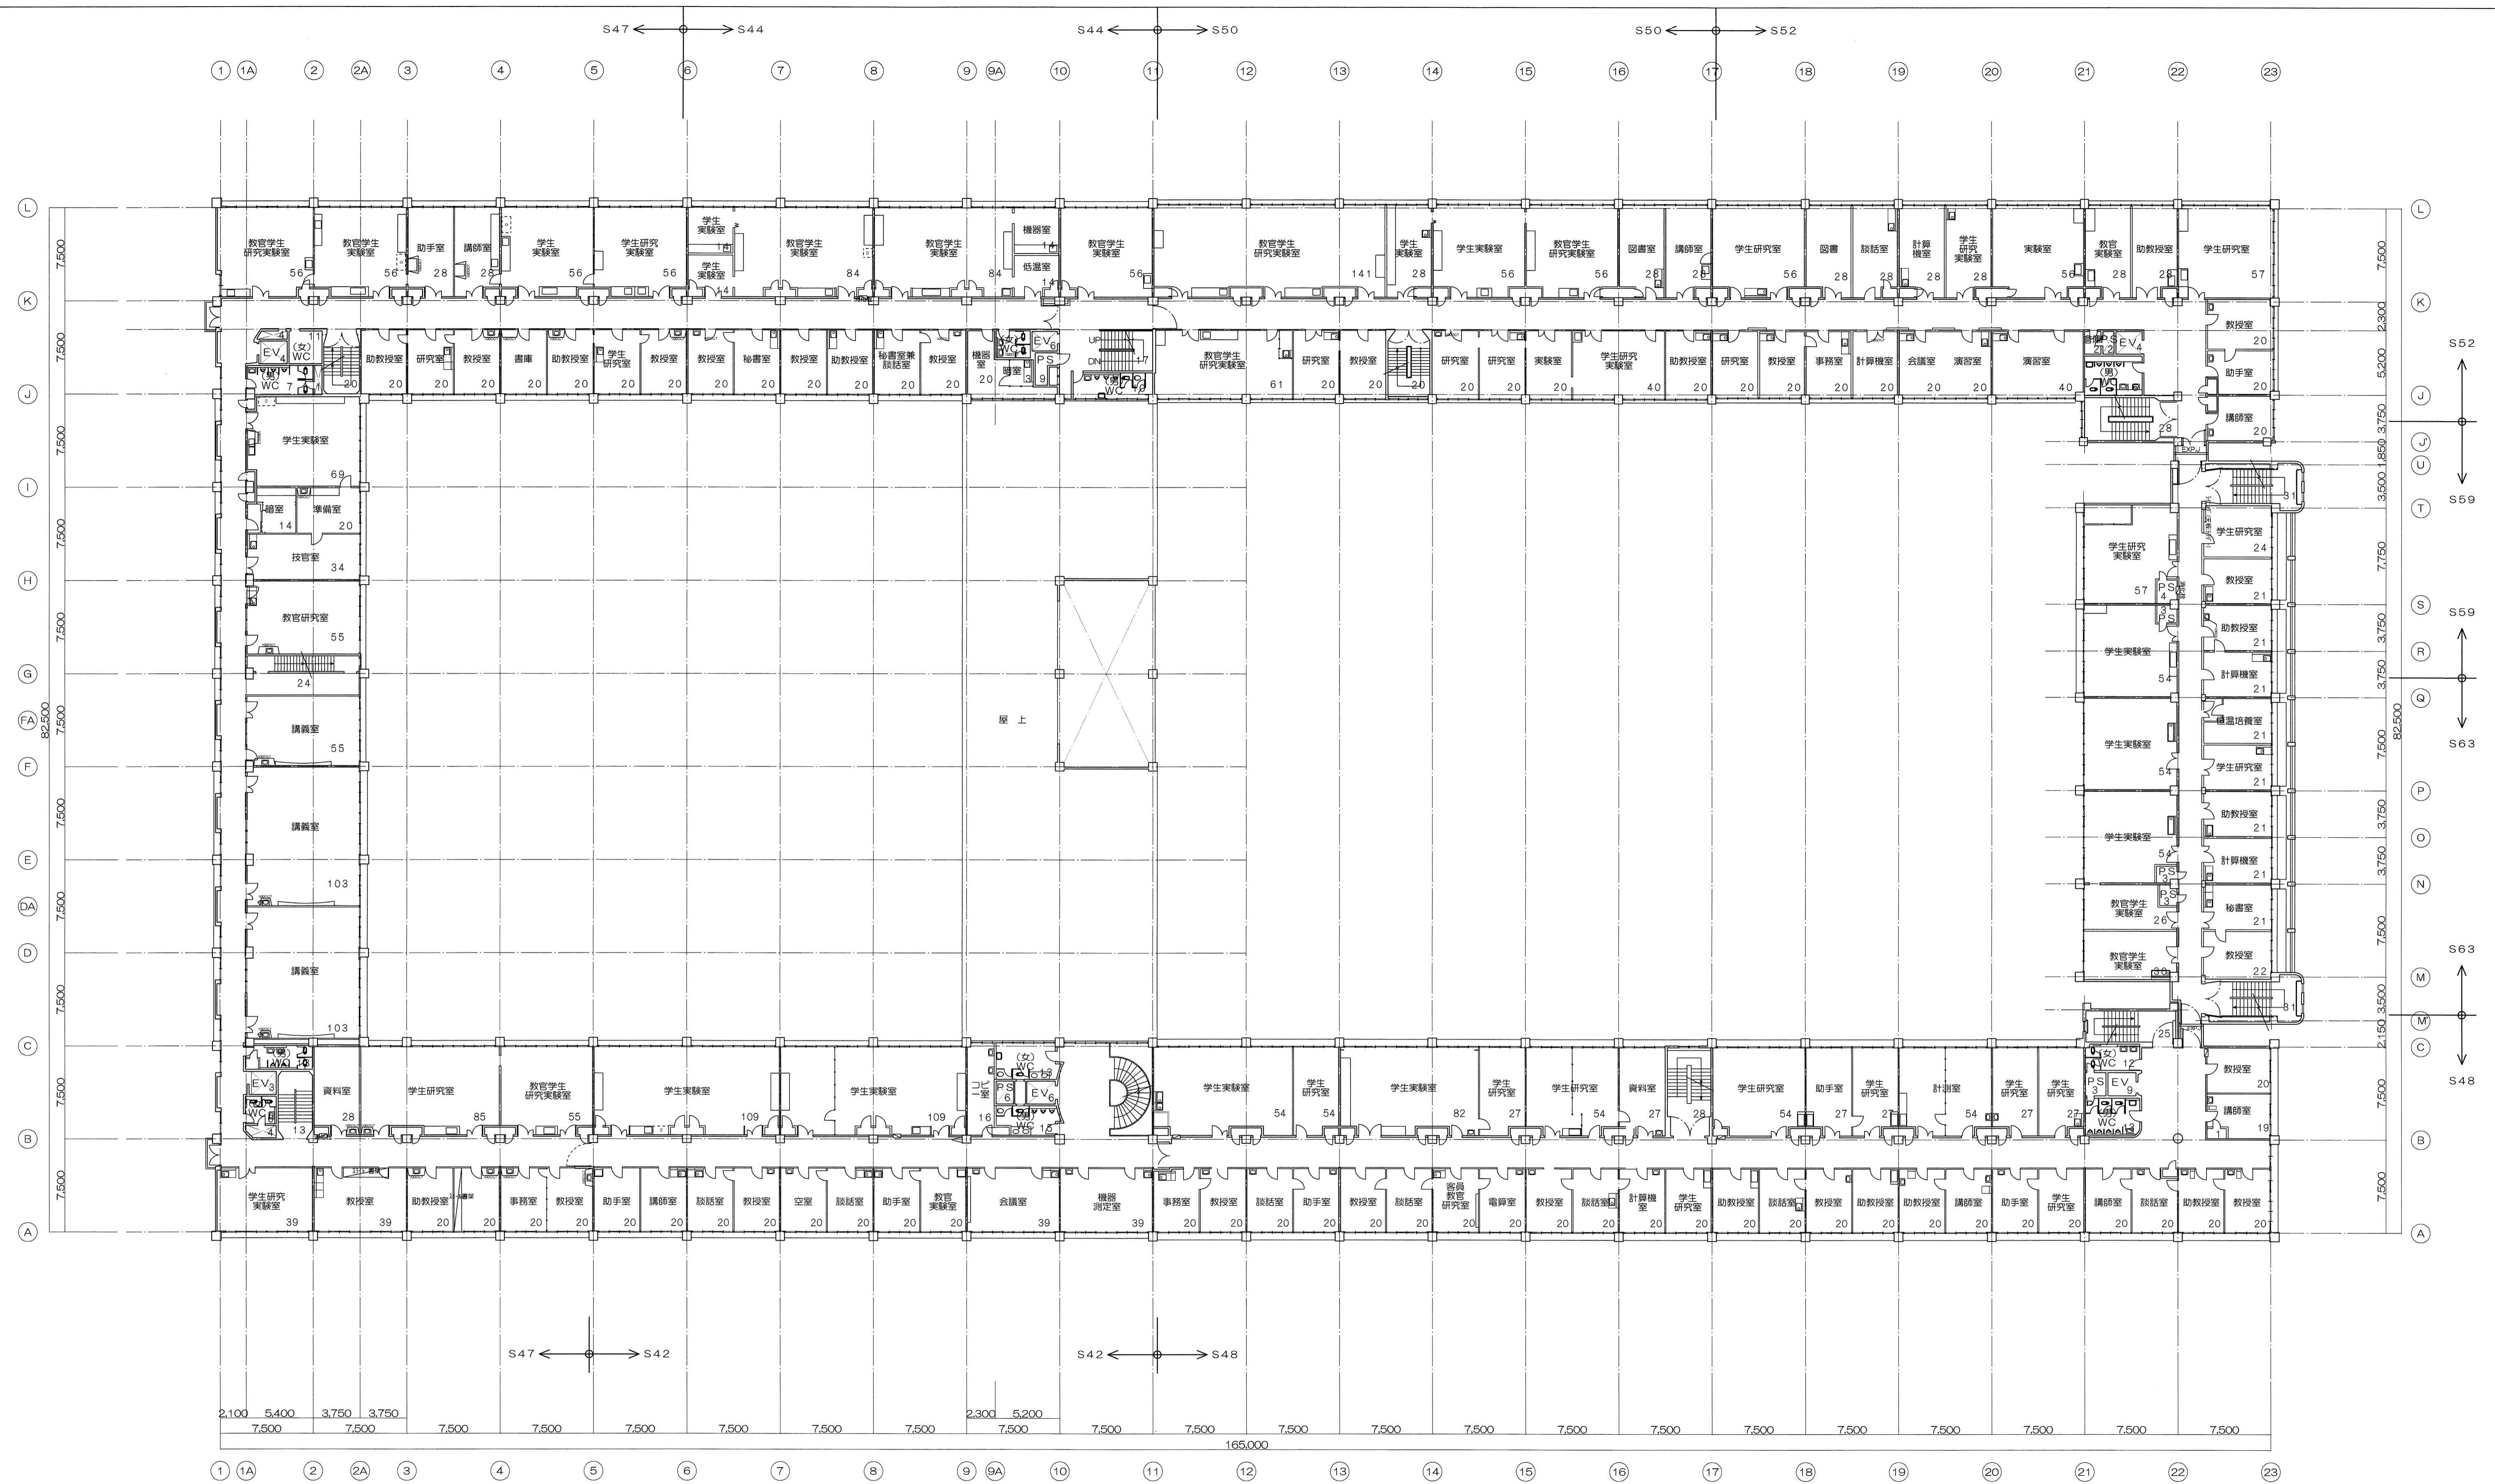


3階平面図 1/500

特記を除き

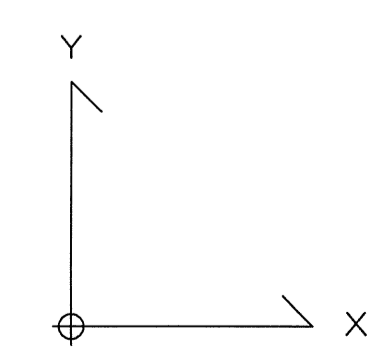



設計番号 02641-100		工事名称 京都大学農学部総合館耐震診断		種別番号
図名 3階平面図		縮尺 S=1/500		
校名	校舎	階	作成	作成日
<small> 株式会社 佐藤総合計画 代表取締役 佐藤 隆 東京都目黒区 1-10-3 建設コンサルタント 登録番号 第11-843号 (旧社名/株式会社佐藤設計事務所) </small>				

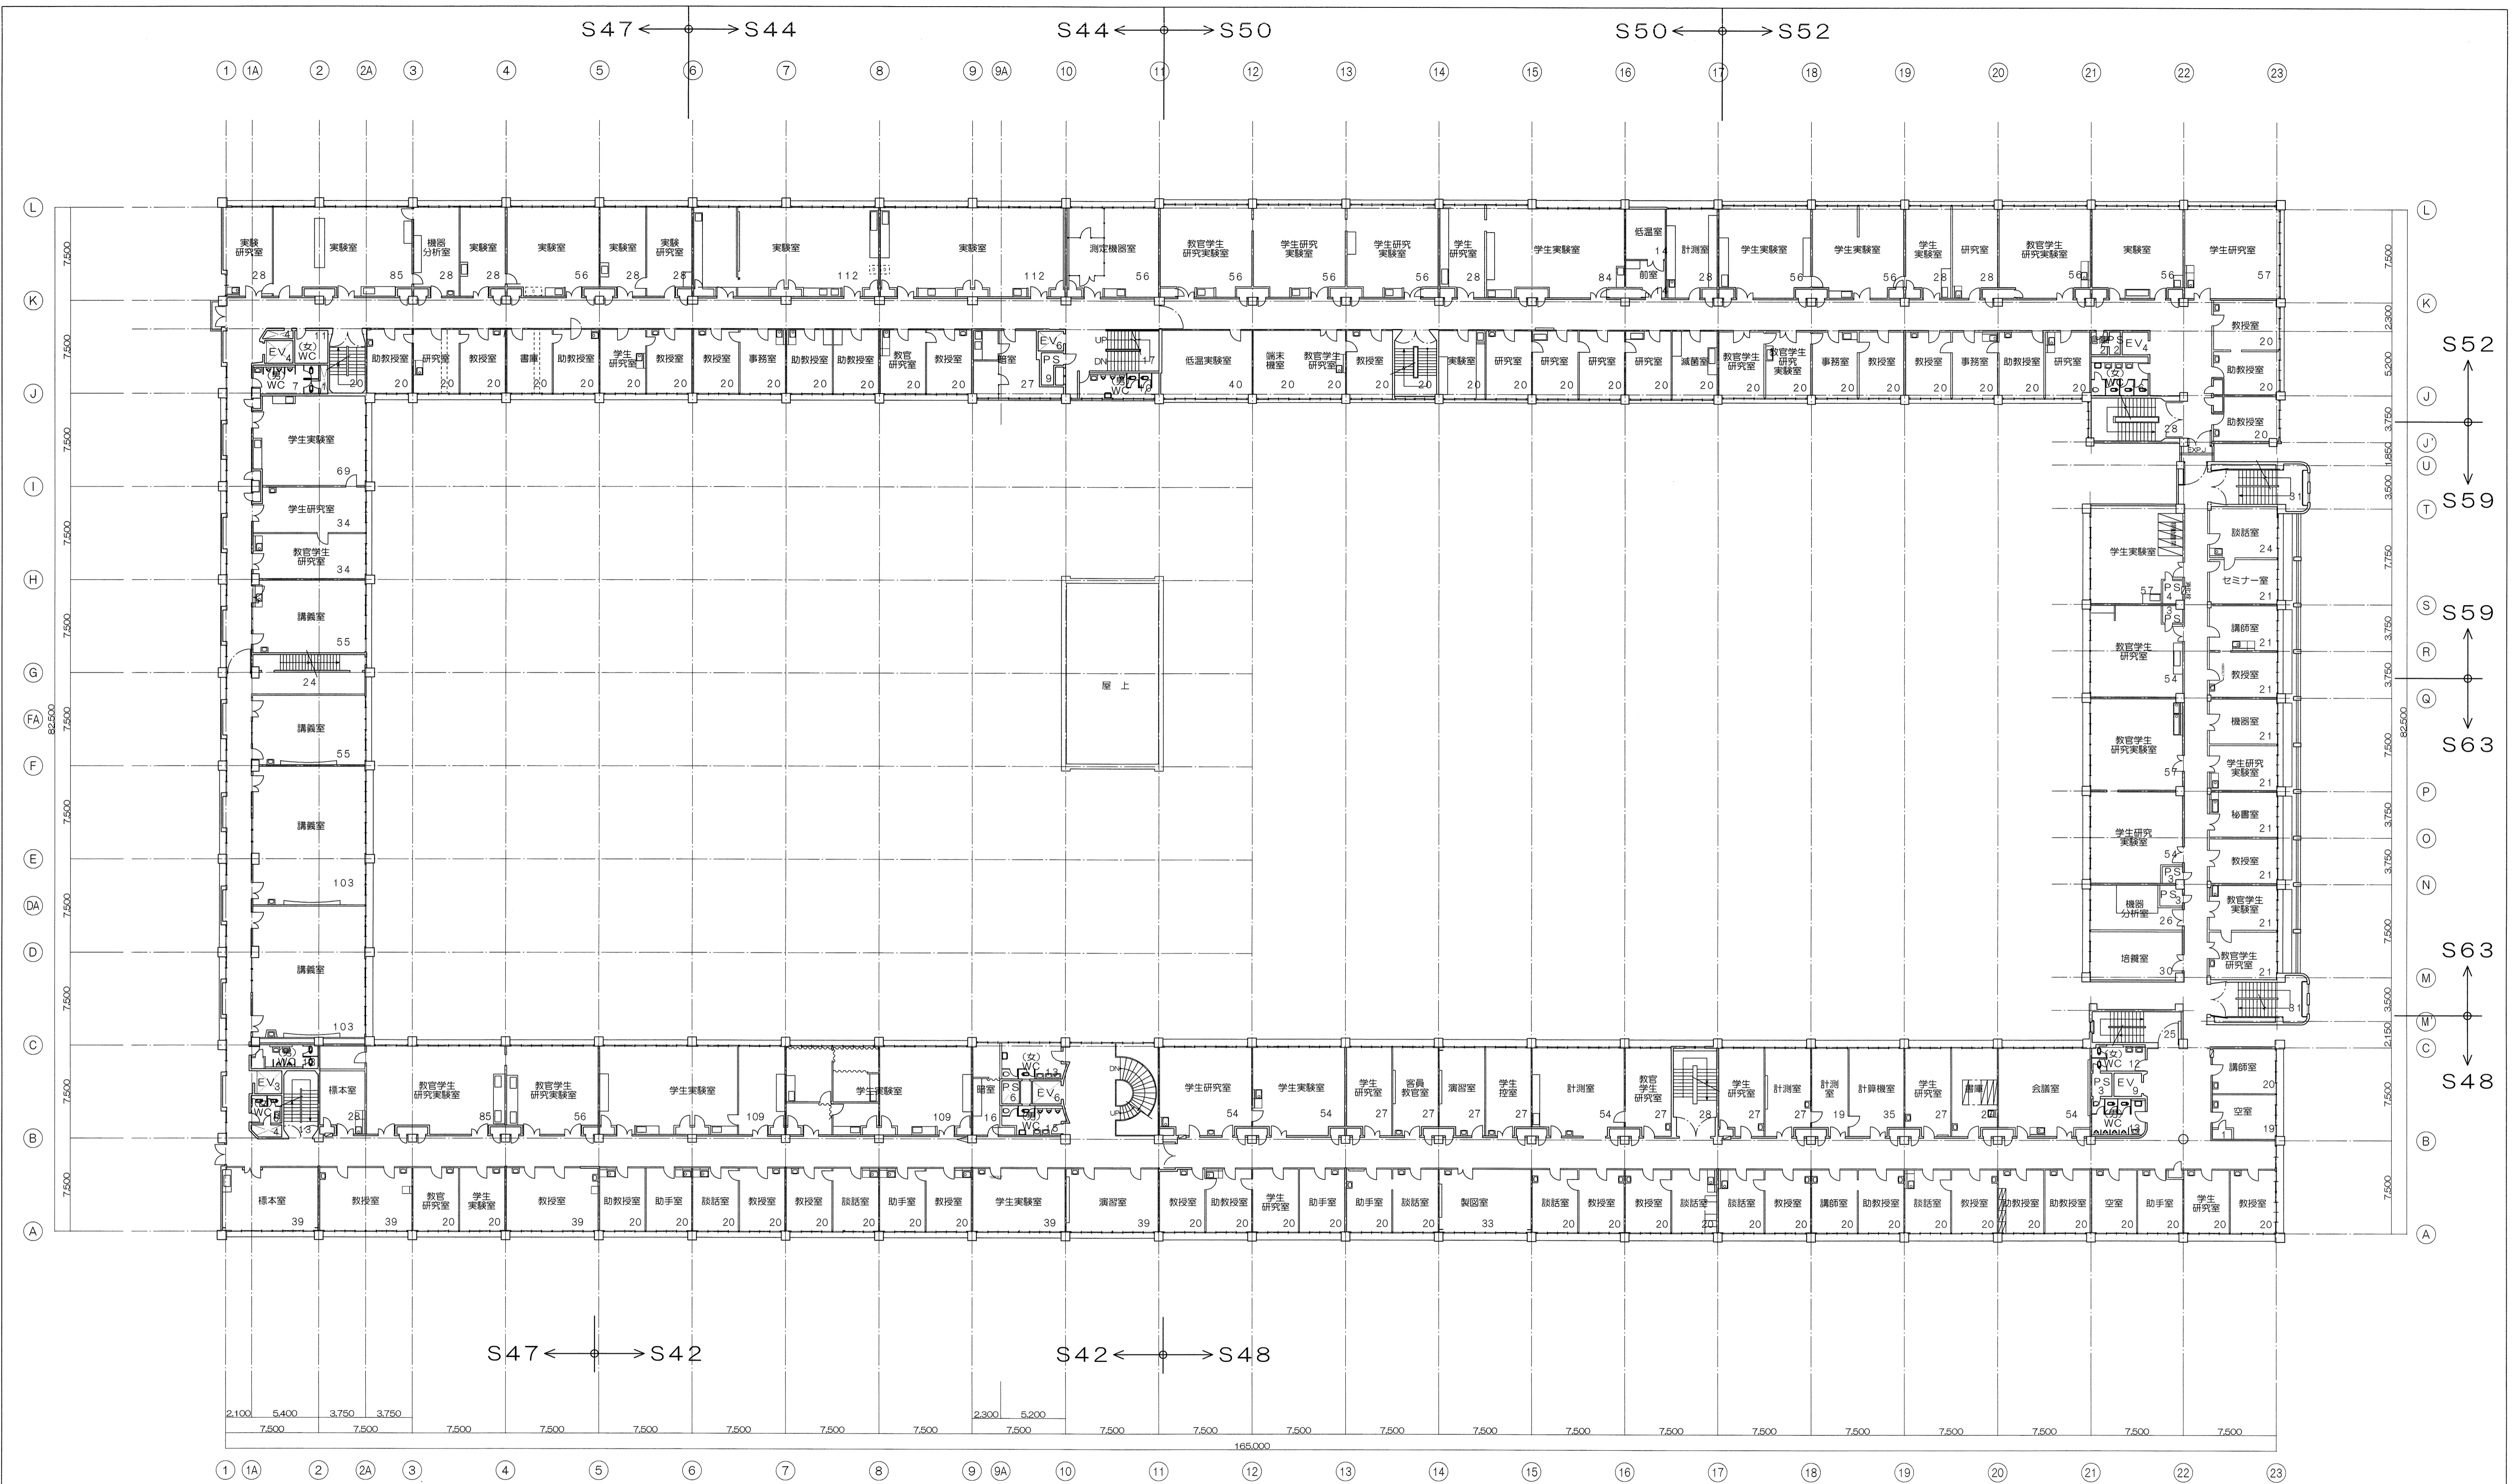


4階平面図 1/500

特記を除き

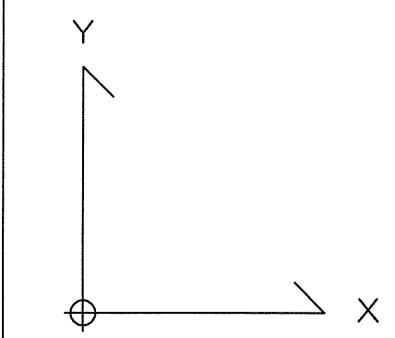


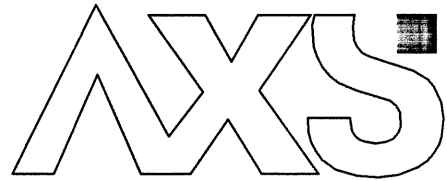 株式会社 佐藤総合計画	設計番号 02641-100 工事名称 京都大学農学部総合館耐震診断	図名 4階平面図 縮尺 1/500	図番 S=1/500
	校務課 建築課 建築部 1033号 建設コンサルタント 登録番号 第11-843号 [社名/株式会社佐藤総合計画]	図番 作成 作成日	消し番号

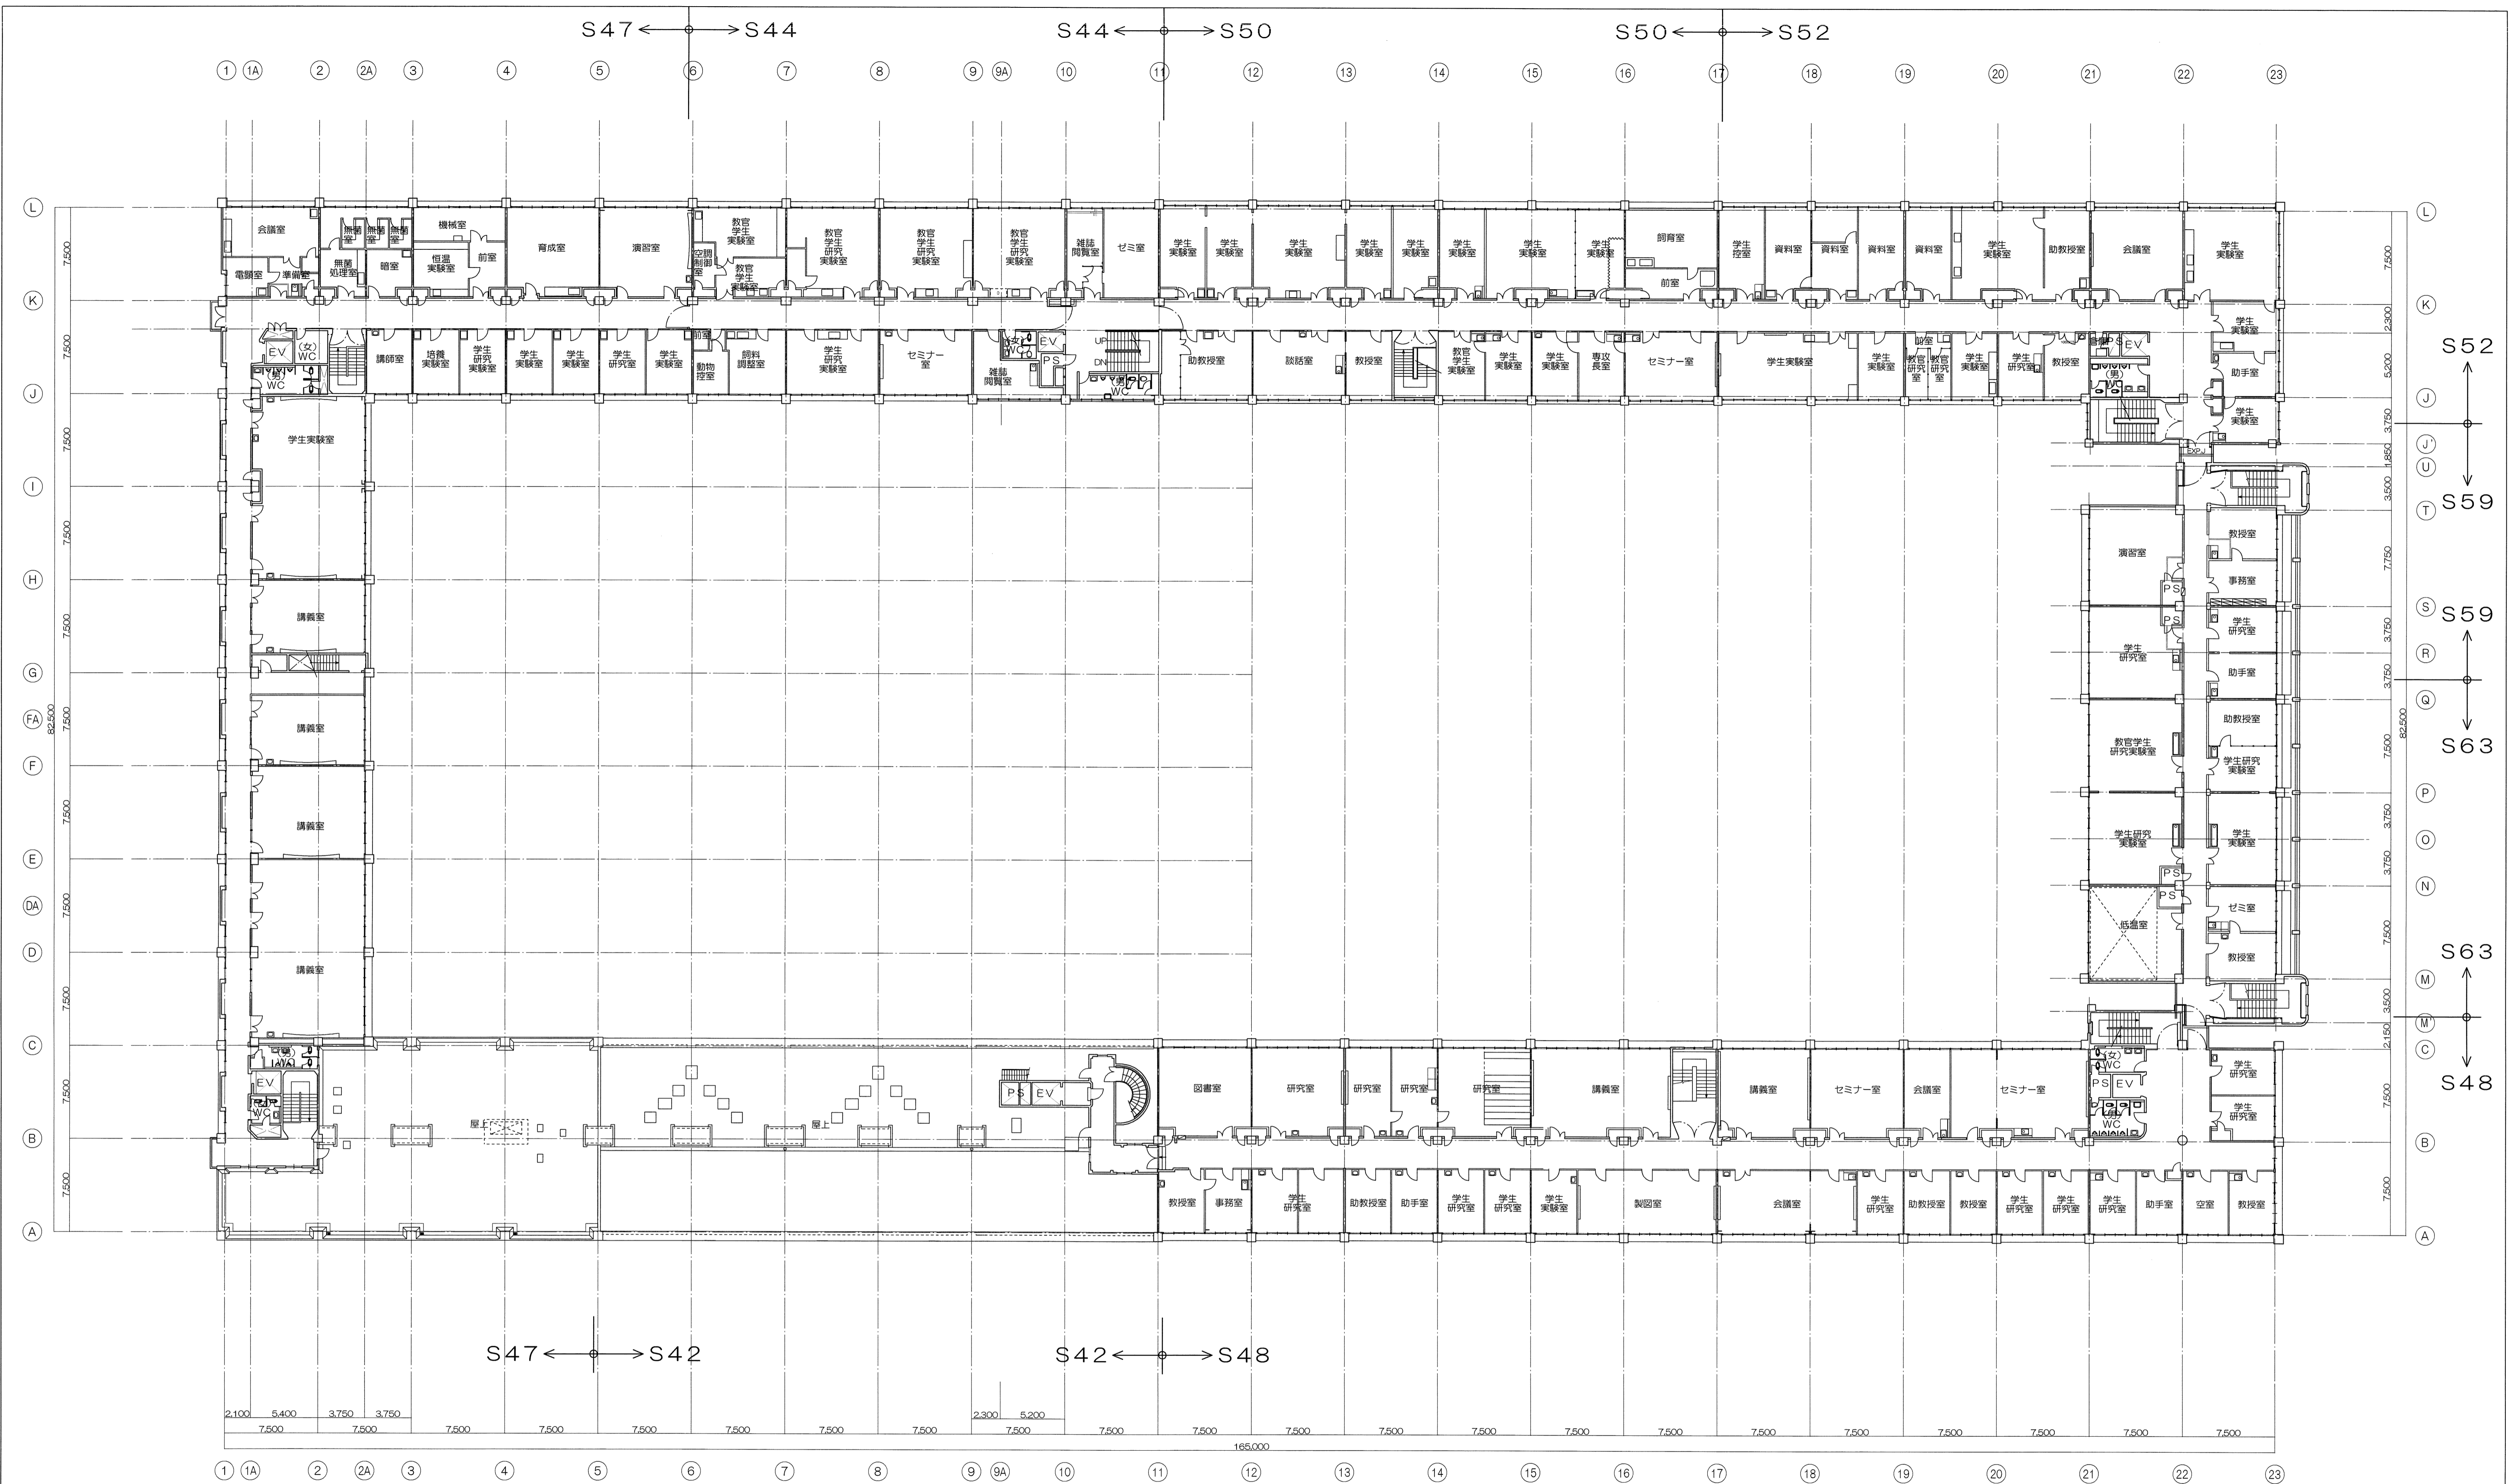


5階平面図 1/500

特記を除き

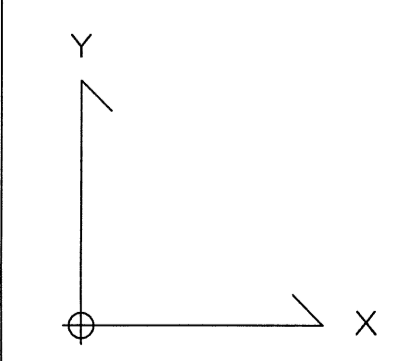


設計番号 02641-100		工事名称 京都大学農学部総合館耐震診断		図名	5階平面図	縮尺 S=1/500
校務	担当	作成	作成日	通し番号		
株式会社 佐藤総合計画 <small>一般建築士事務所 登録番号 東京都第1033号 建設コンサルタント 登録番号 第11-843号 (旧社名/株式会社佐藤設計事務所)</small>						

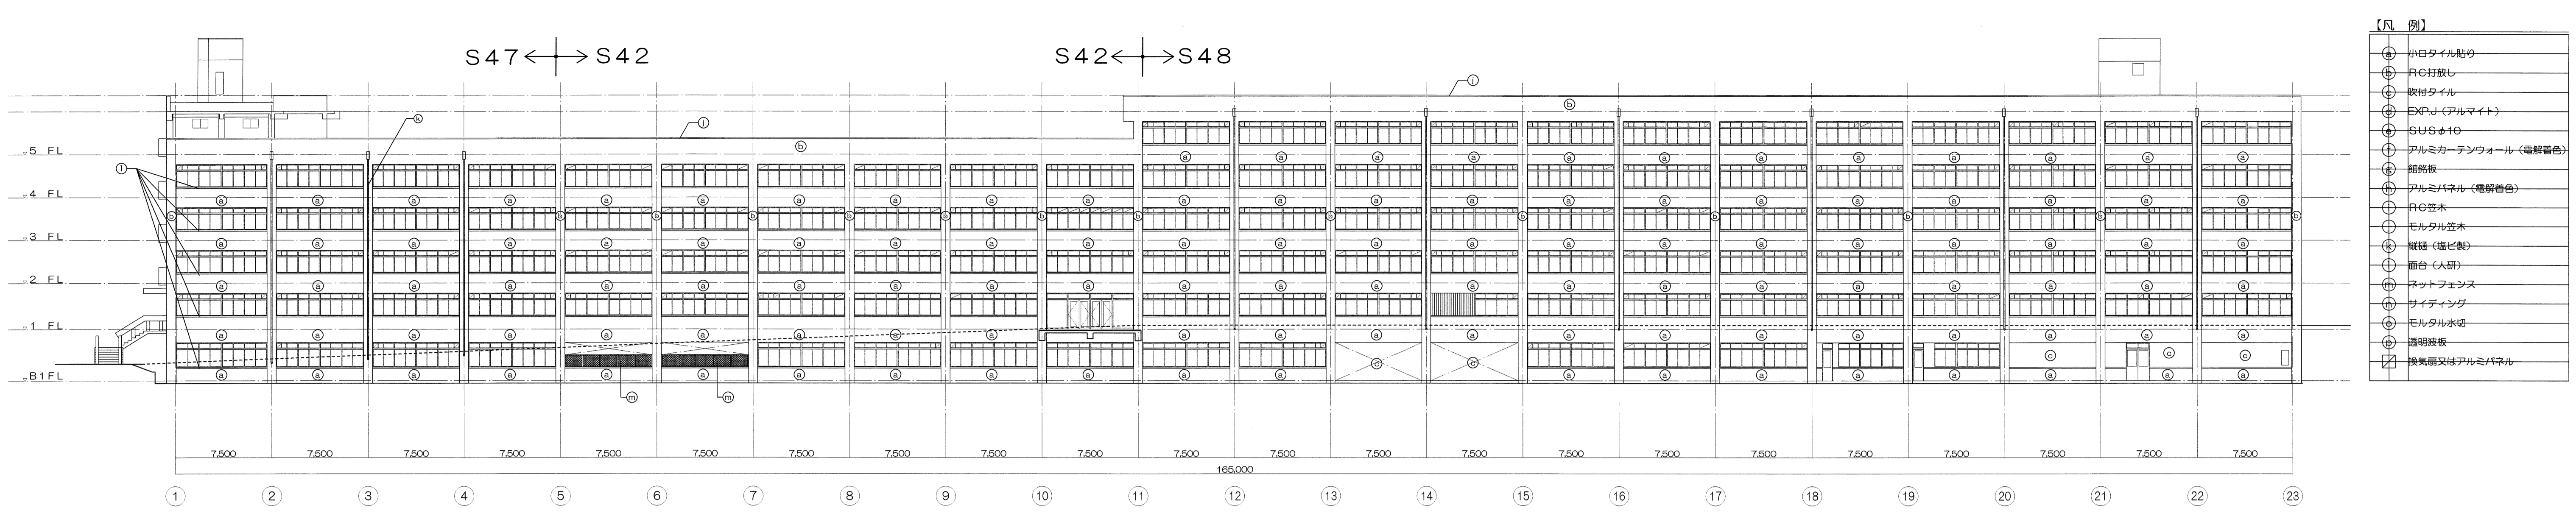


南側立面図 1/250

【凡 例】


⊙	小口タイル貼り
⊕	RC打放し
⊖	敷付タイル
⊗	EXP-J (アルマイト)
⊘	SUS410
⊙	アルミカーテンウォール (電解着色)
⊕	銅網板
⊖	アルミパネル (電解着色)
⊗	RC塗木
⊘	モルタル塗木
⊙	縦樋 (樹脂製)
⊕	面台 (人形)
⊖	ネットフェンス
⊗	サイディング
⊘	モルタル水切
⊙	透明塗装
⊕	換気扇又はアルミパネル

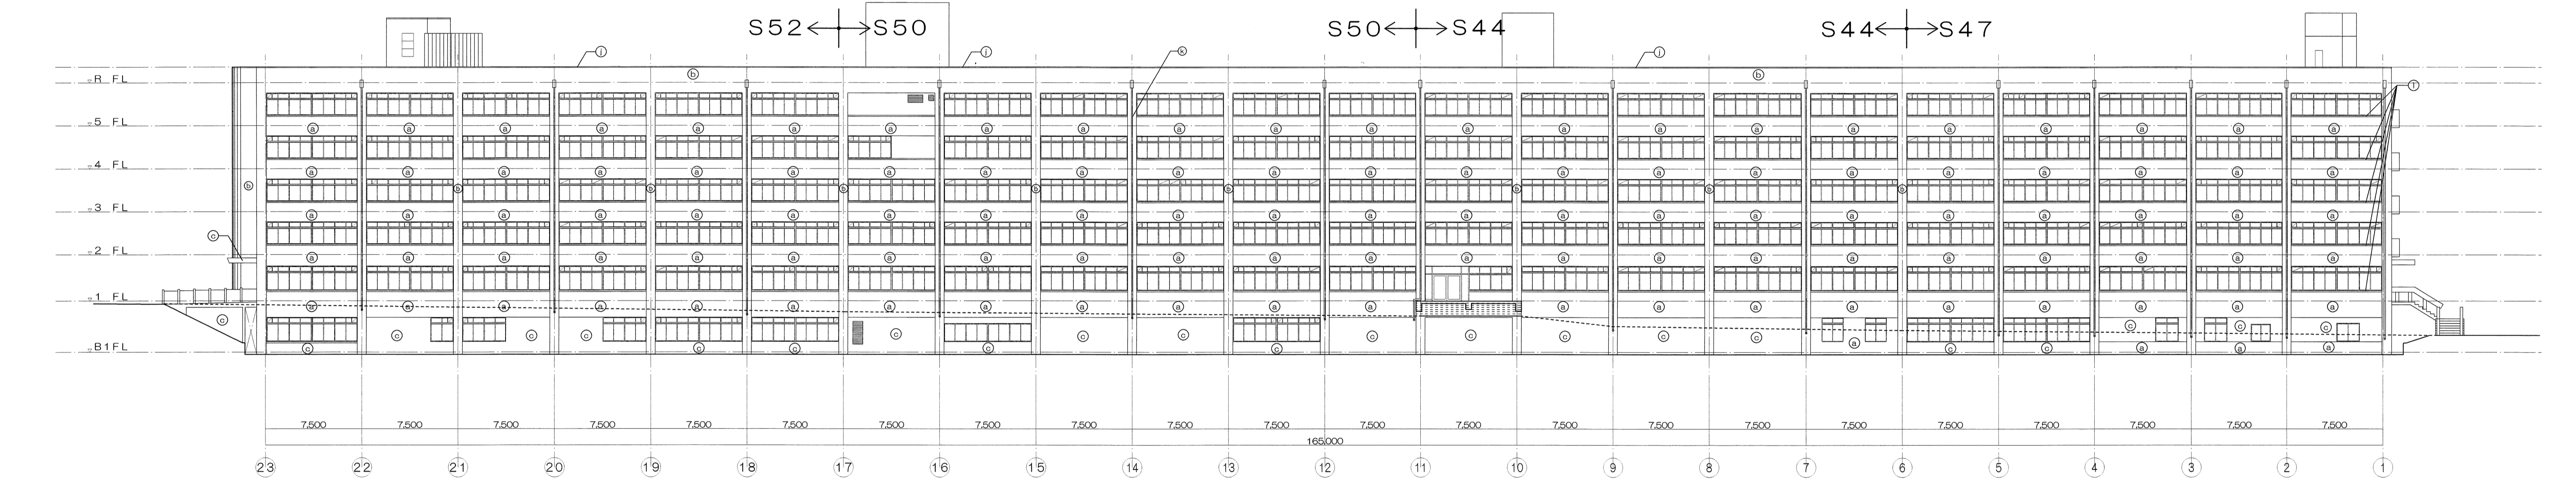


北側立面図 1/250

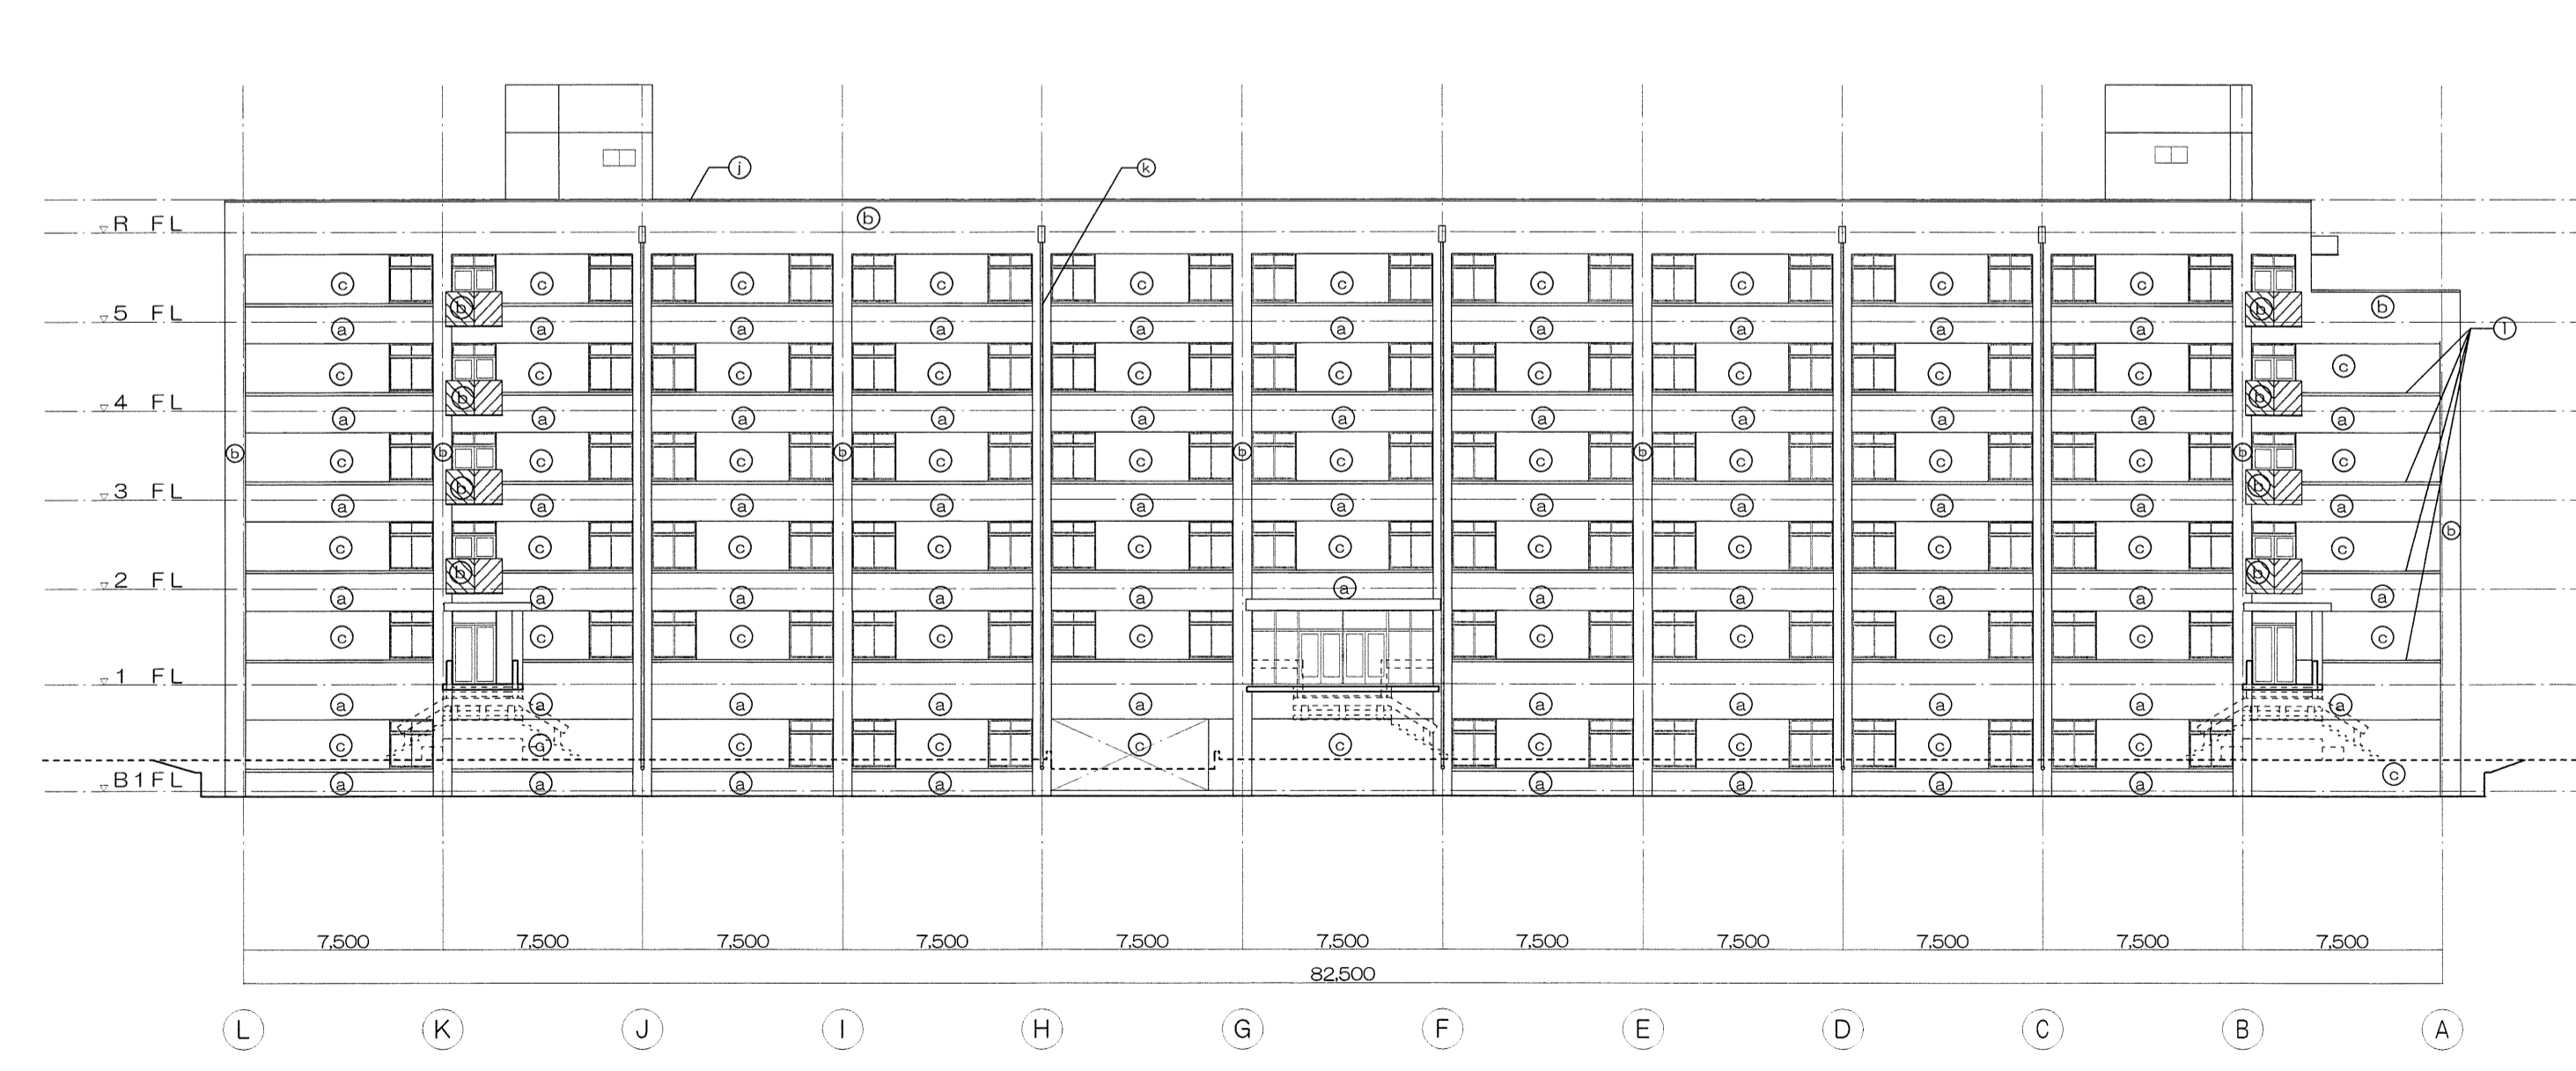


西側立面図 1/250

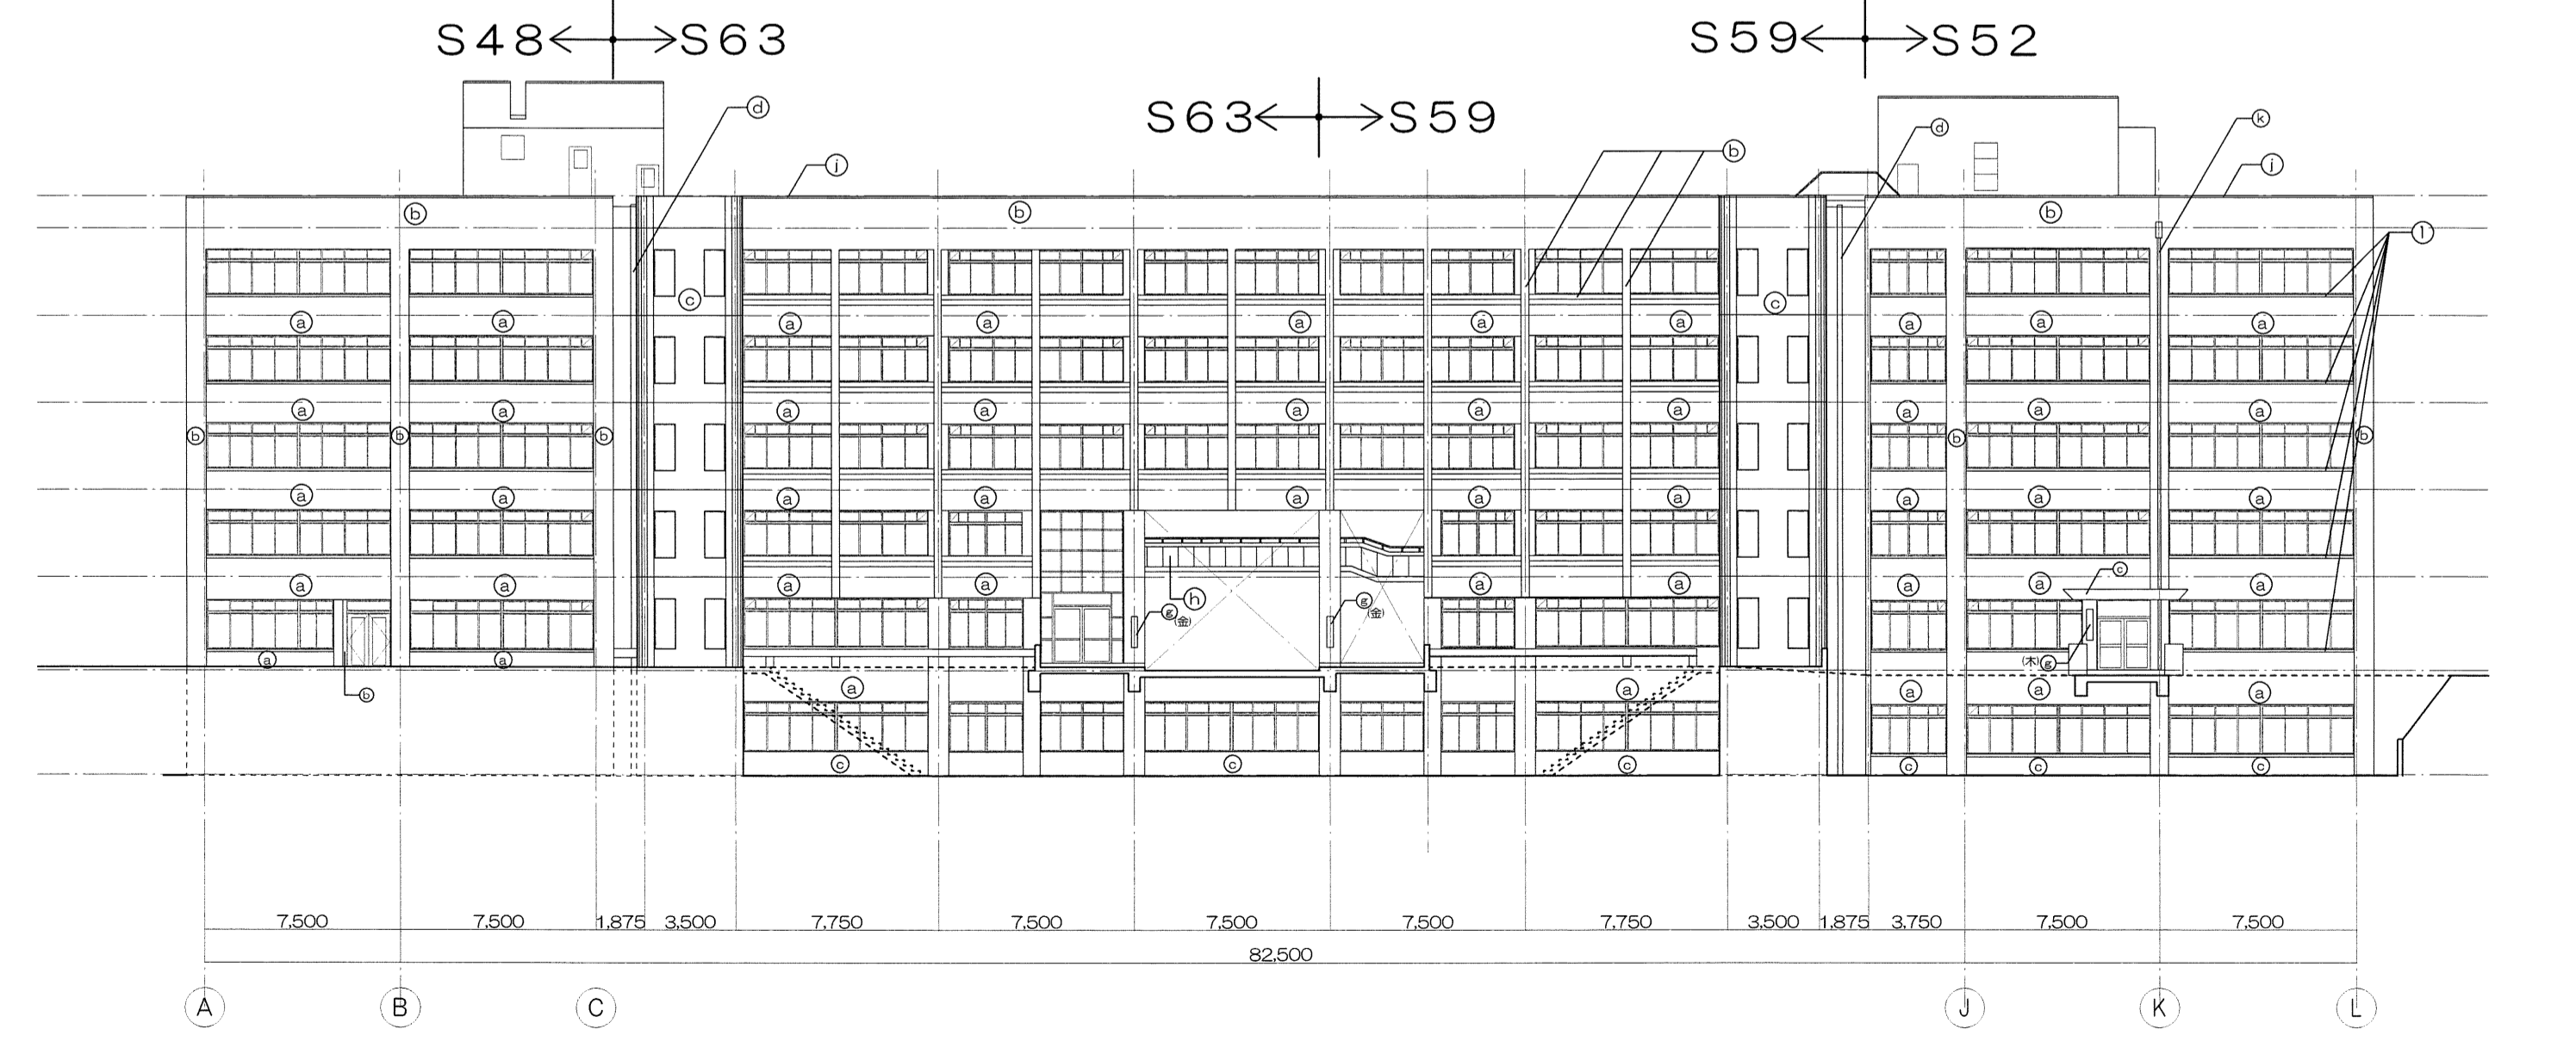

東側立面図 1/250

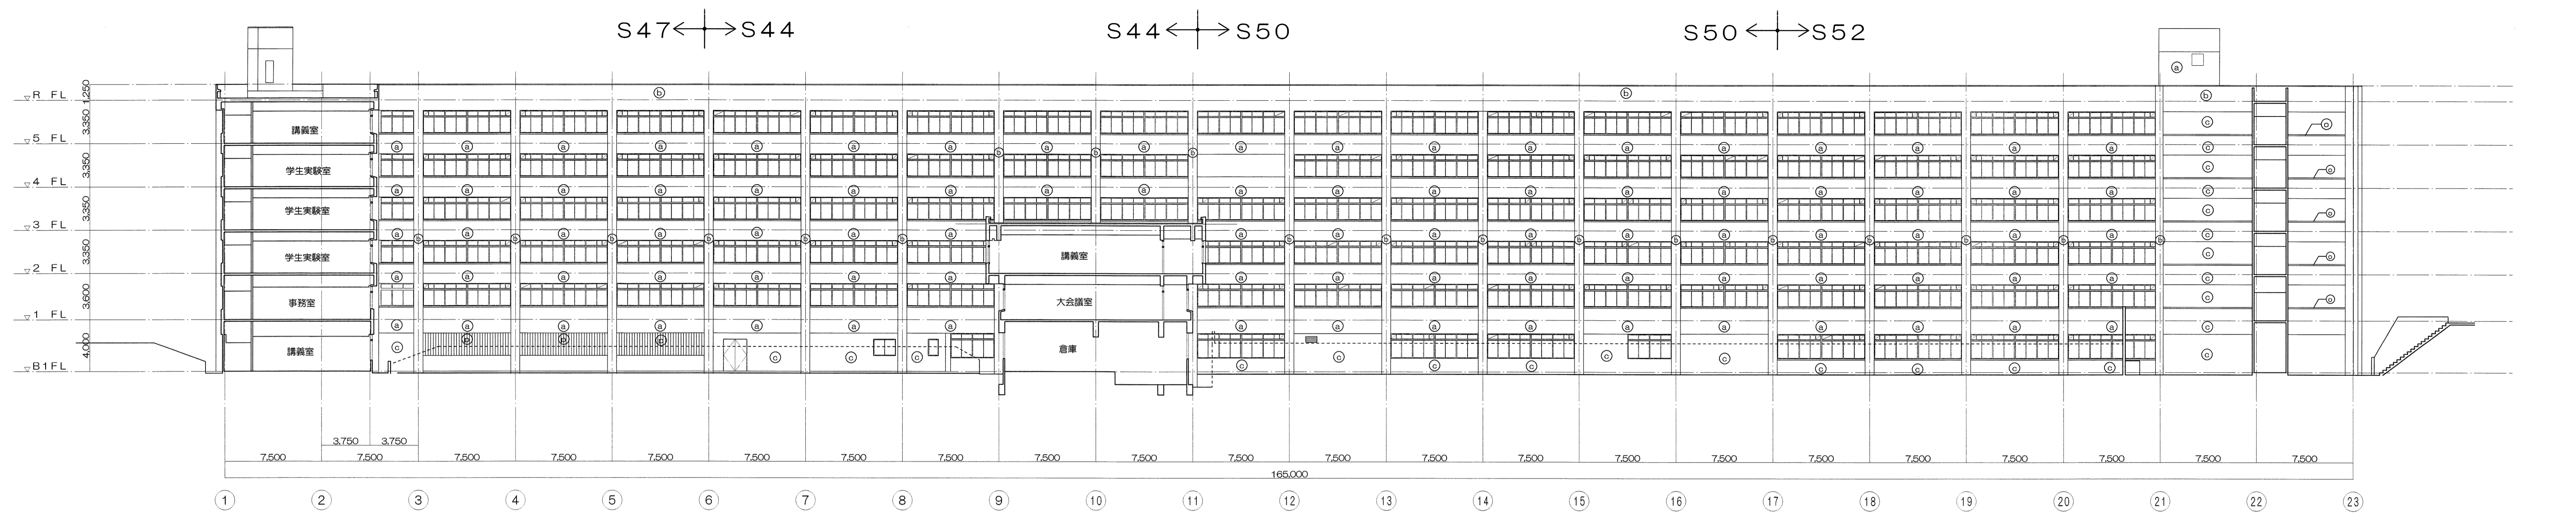


A-A断面図 1/250

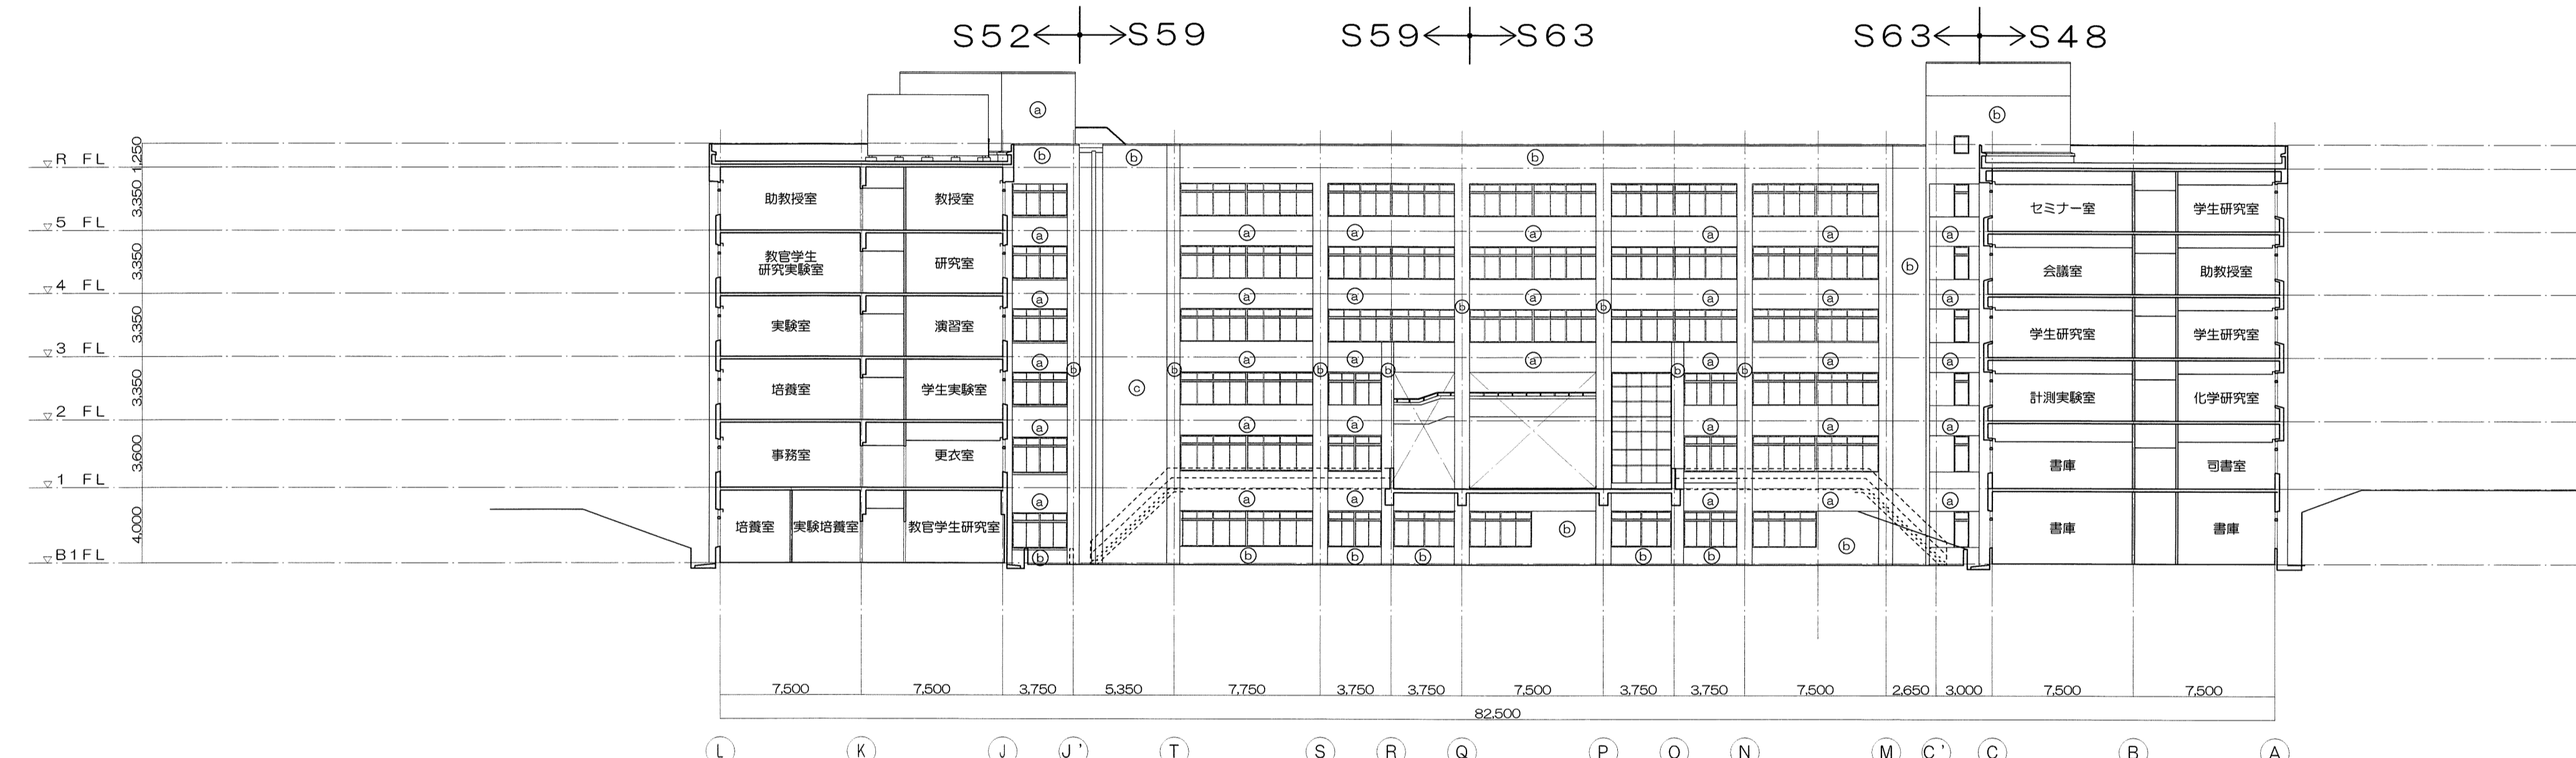



B-B断面図 1/250

- 【凡例】
- (a) 小口タイル貼り
 - (b) RC打放し
 - (c) 吹付タイル
 - (d) EXP.J (アルマイト)
 - (e) SUSφ10
 - (f) アルミカーテンウォール (電解着色)
 - (g) 断熱板
 - (h) アルミパネル (電解着色)
 - (i) RC柱木
 - (j) モルタル窓木
 - (k) 縦樋 (塩ビ製)
 - (l) 面台 (入研)
 - (m) ネットフェンス
 - (n) サイディング
 - (o) モルタル水切
 - (p) 透明波板
 - (q) 換気扇又はアルミパネル

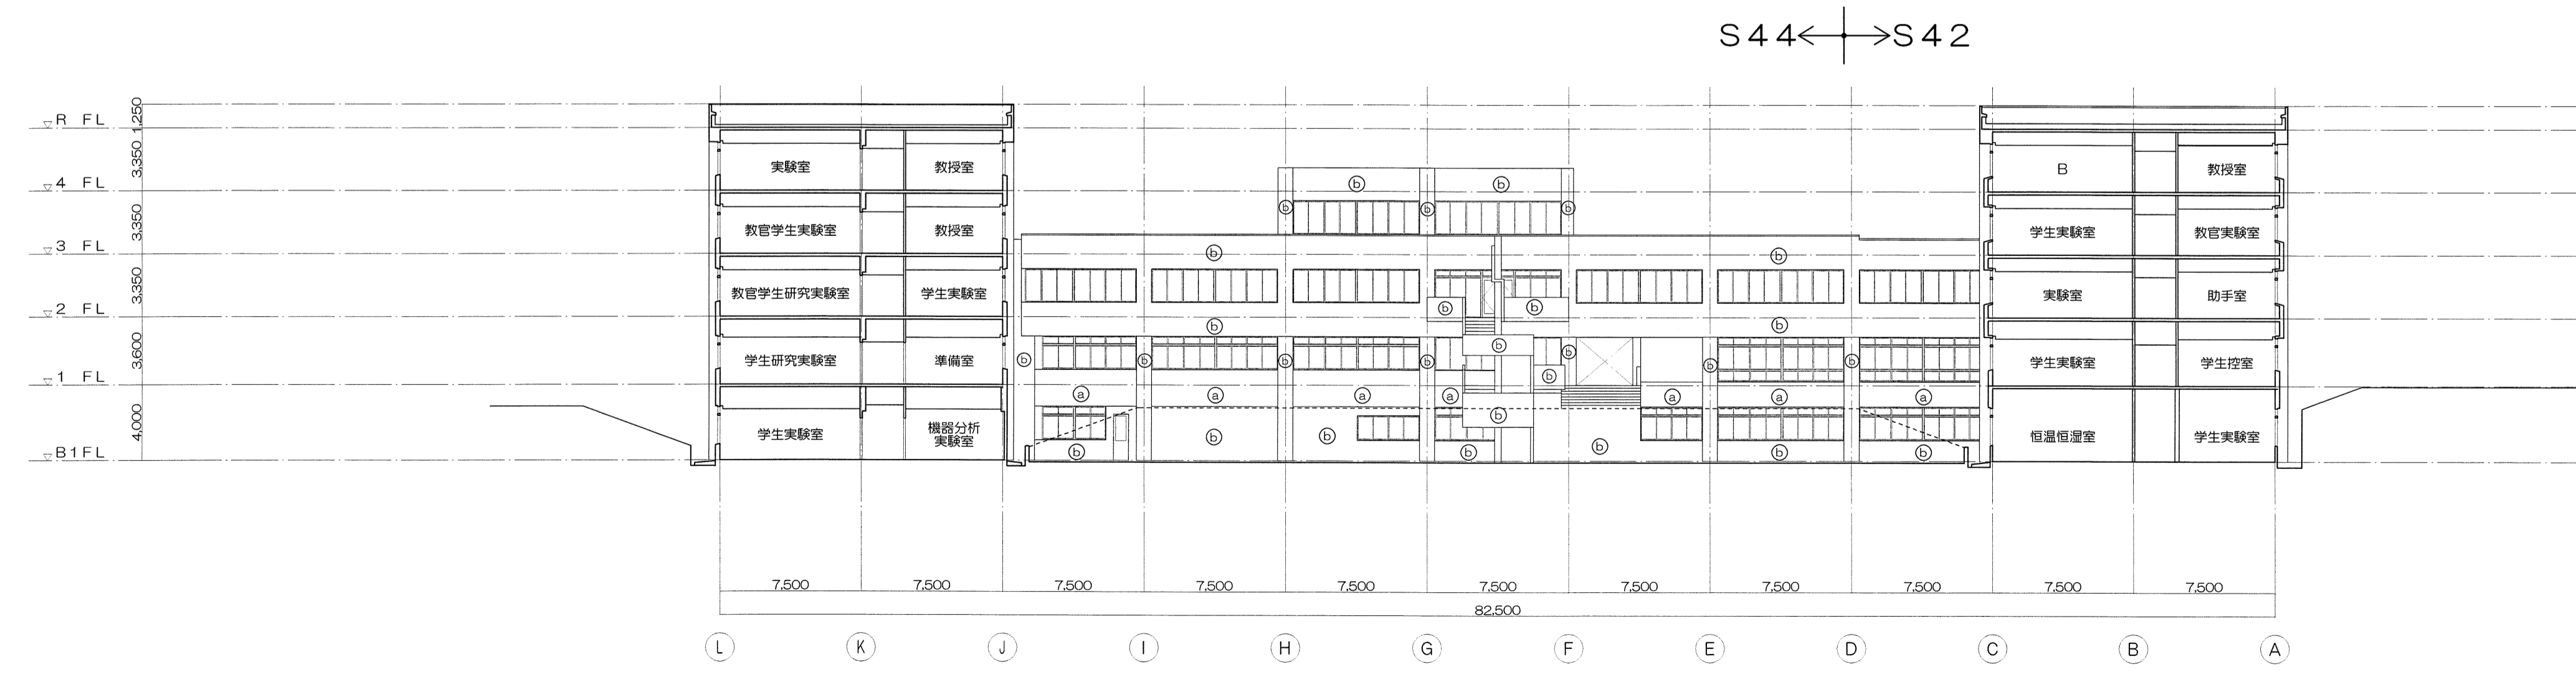


C-C断面図 1/250

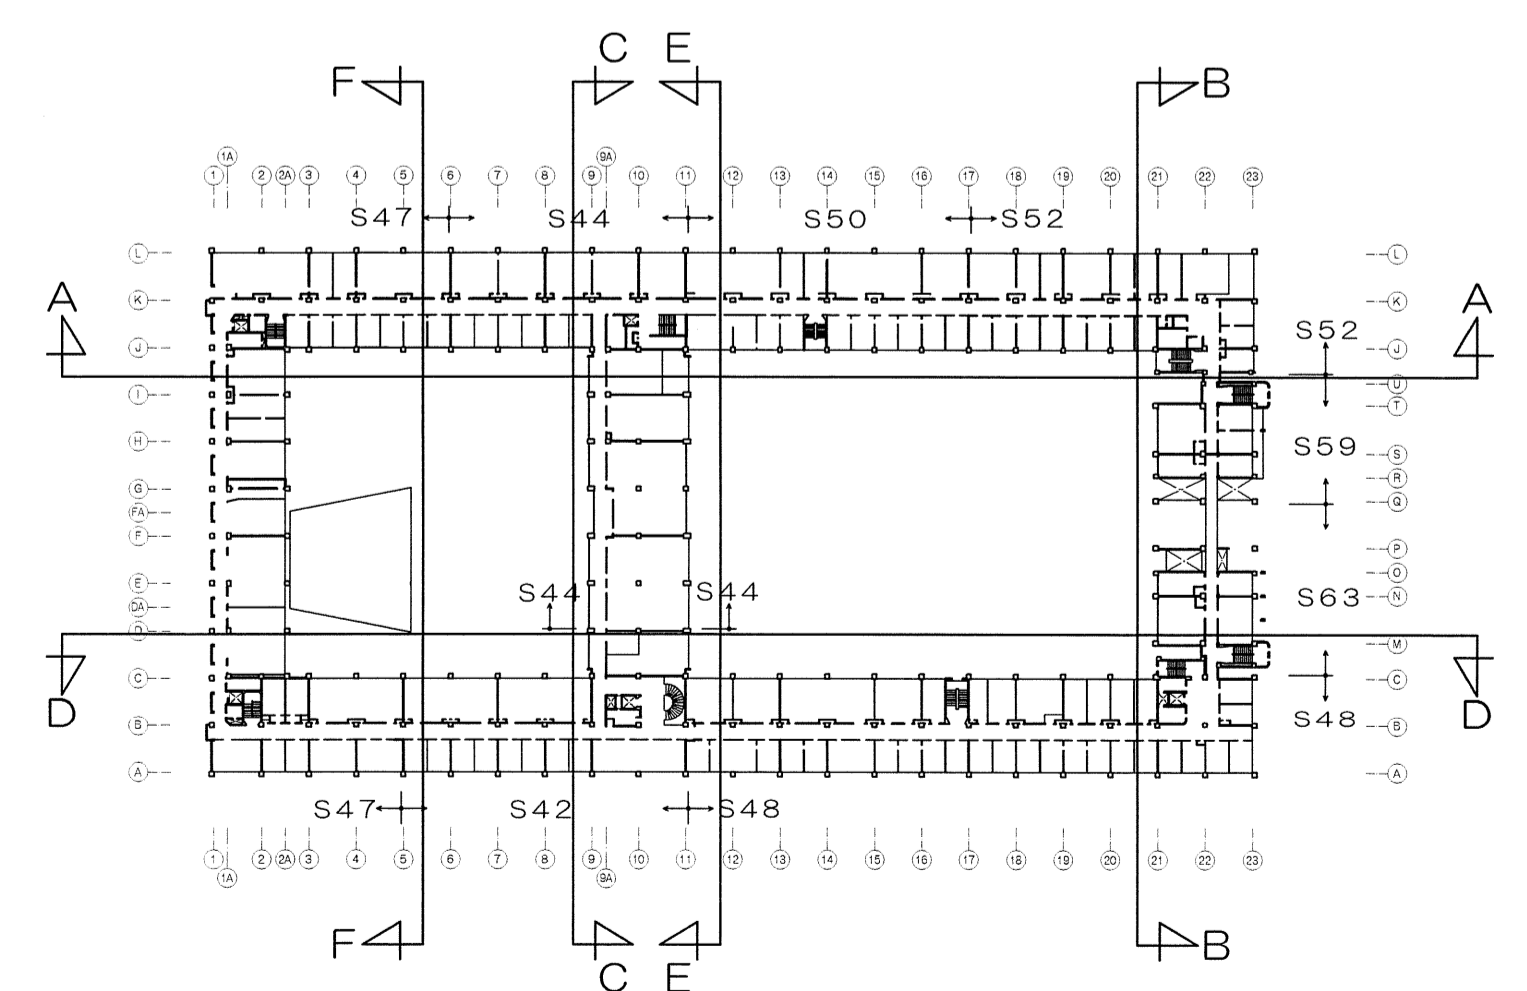

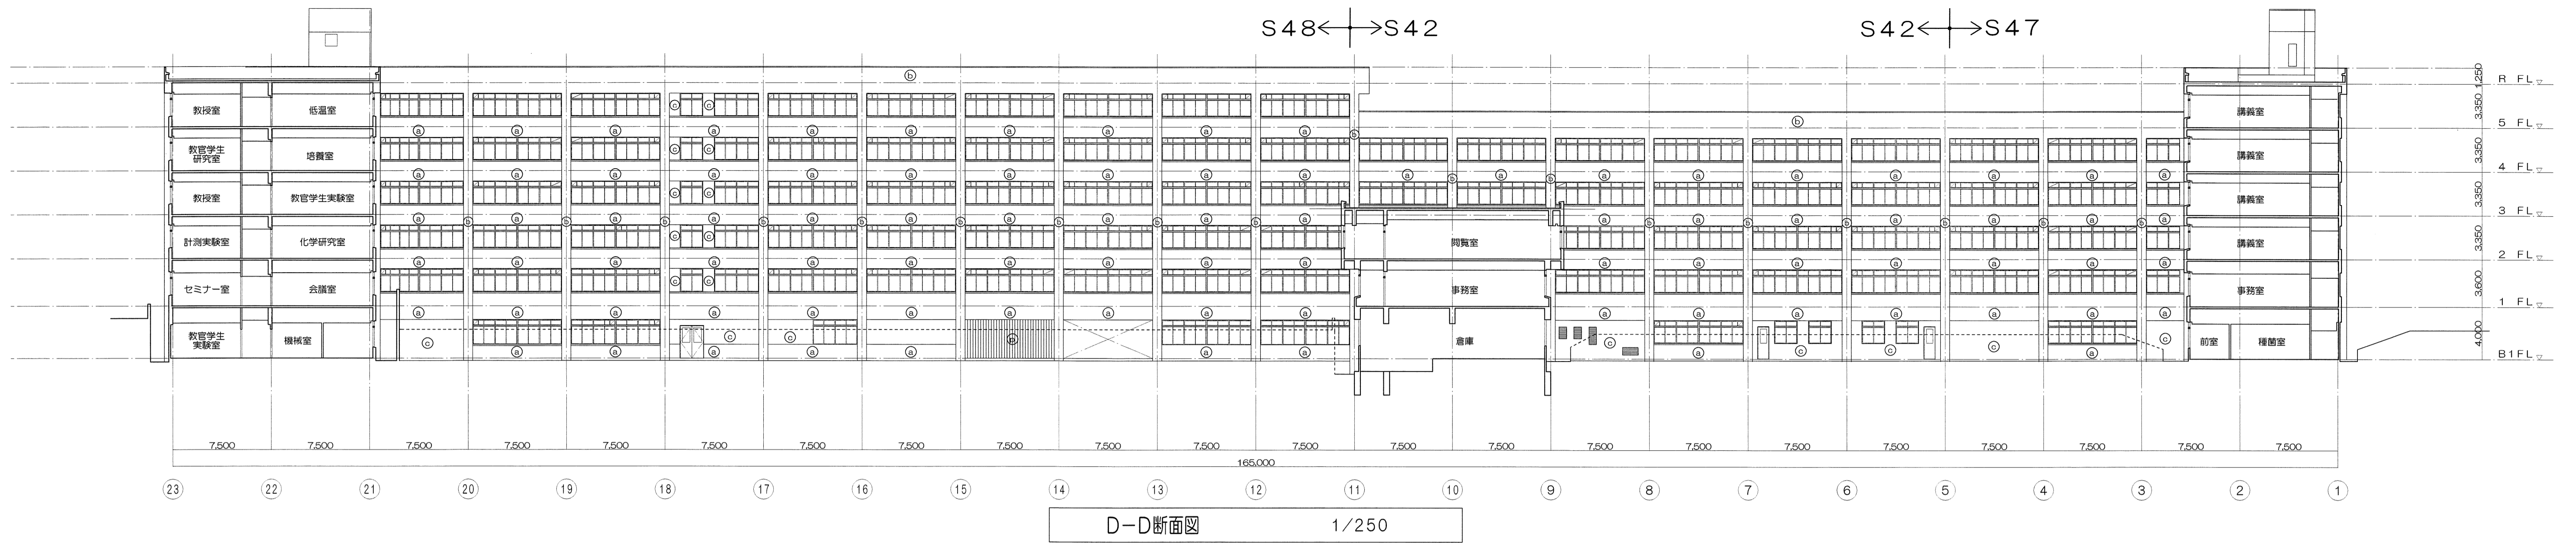


D-D断面図 1/250

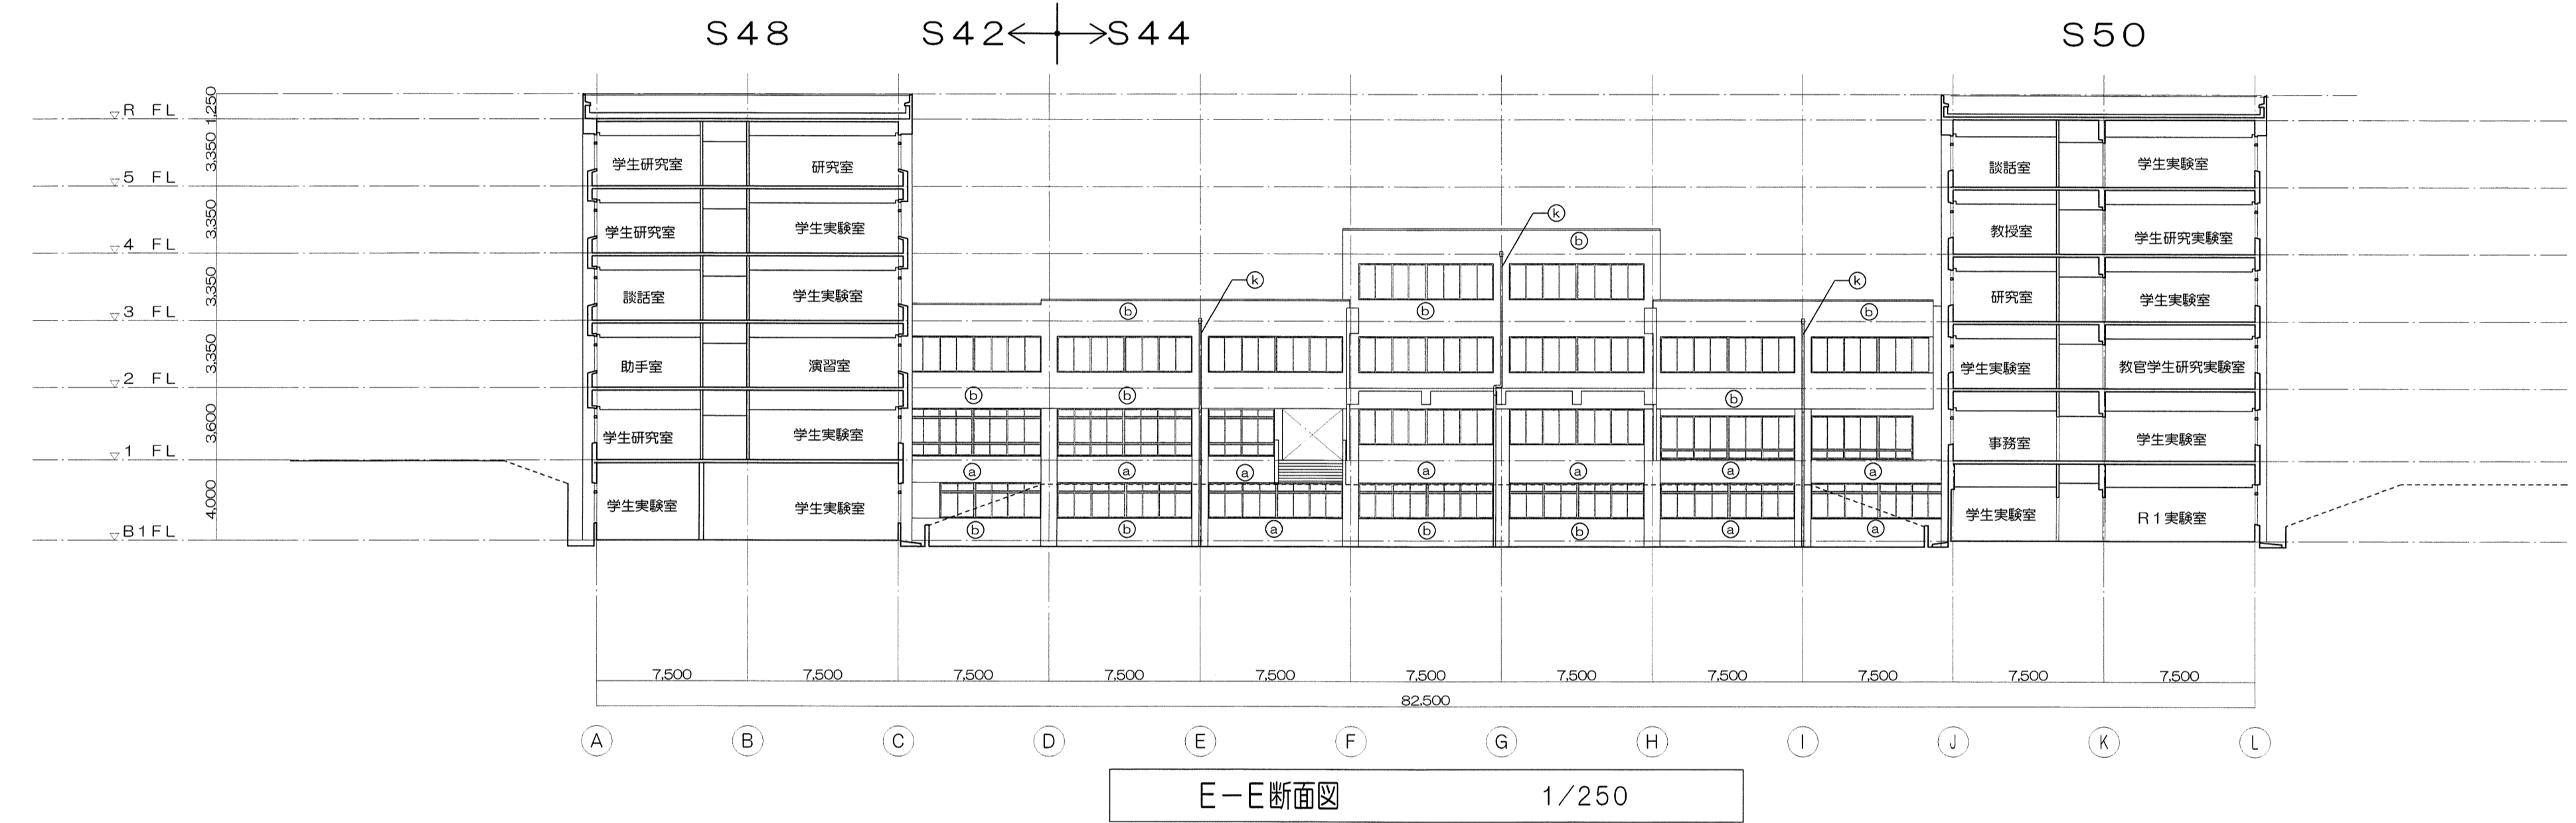

E-E断面図 1/250

- 【凡例】
- (a) 小口タイル貼り
 - (b) RC打放し
 - (c) 吹付タイル
 - (d) EXP-J (アルマイト)
 - (e) SUSφ10
 - (f) アルミカーテンウォール (電解着色)
 - (g) 鍍銀板
 - (h) アルミパネル (電解着色)
 - (i) RC窓木
 - (k) 縦樋 (塩ビ製)
 - (l) 面台 (入研)
 - (m) ネットフェンス
 - (n) サイディング
 - (o) モルタル水切
 - (p) 透明波板
 - (q) 換気扇又はアルミパネル

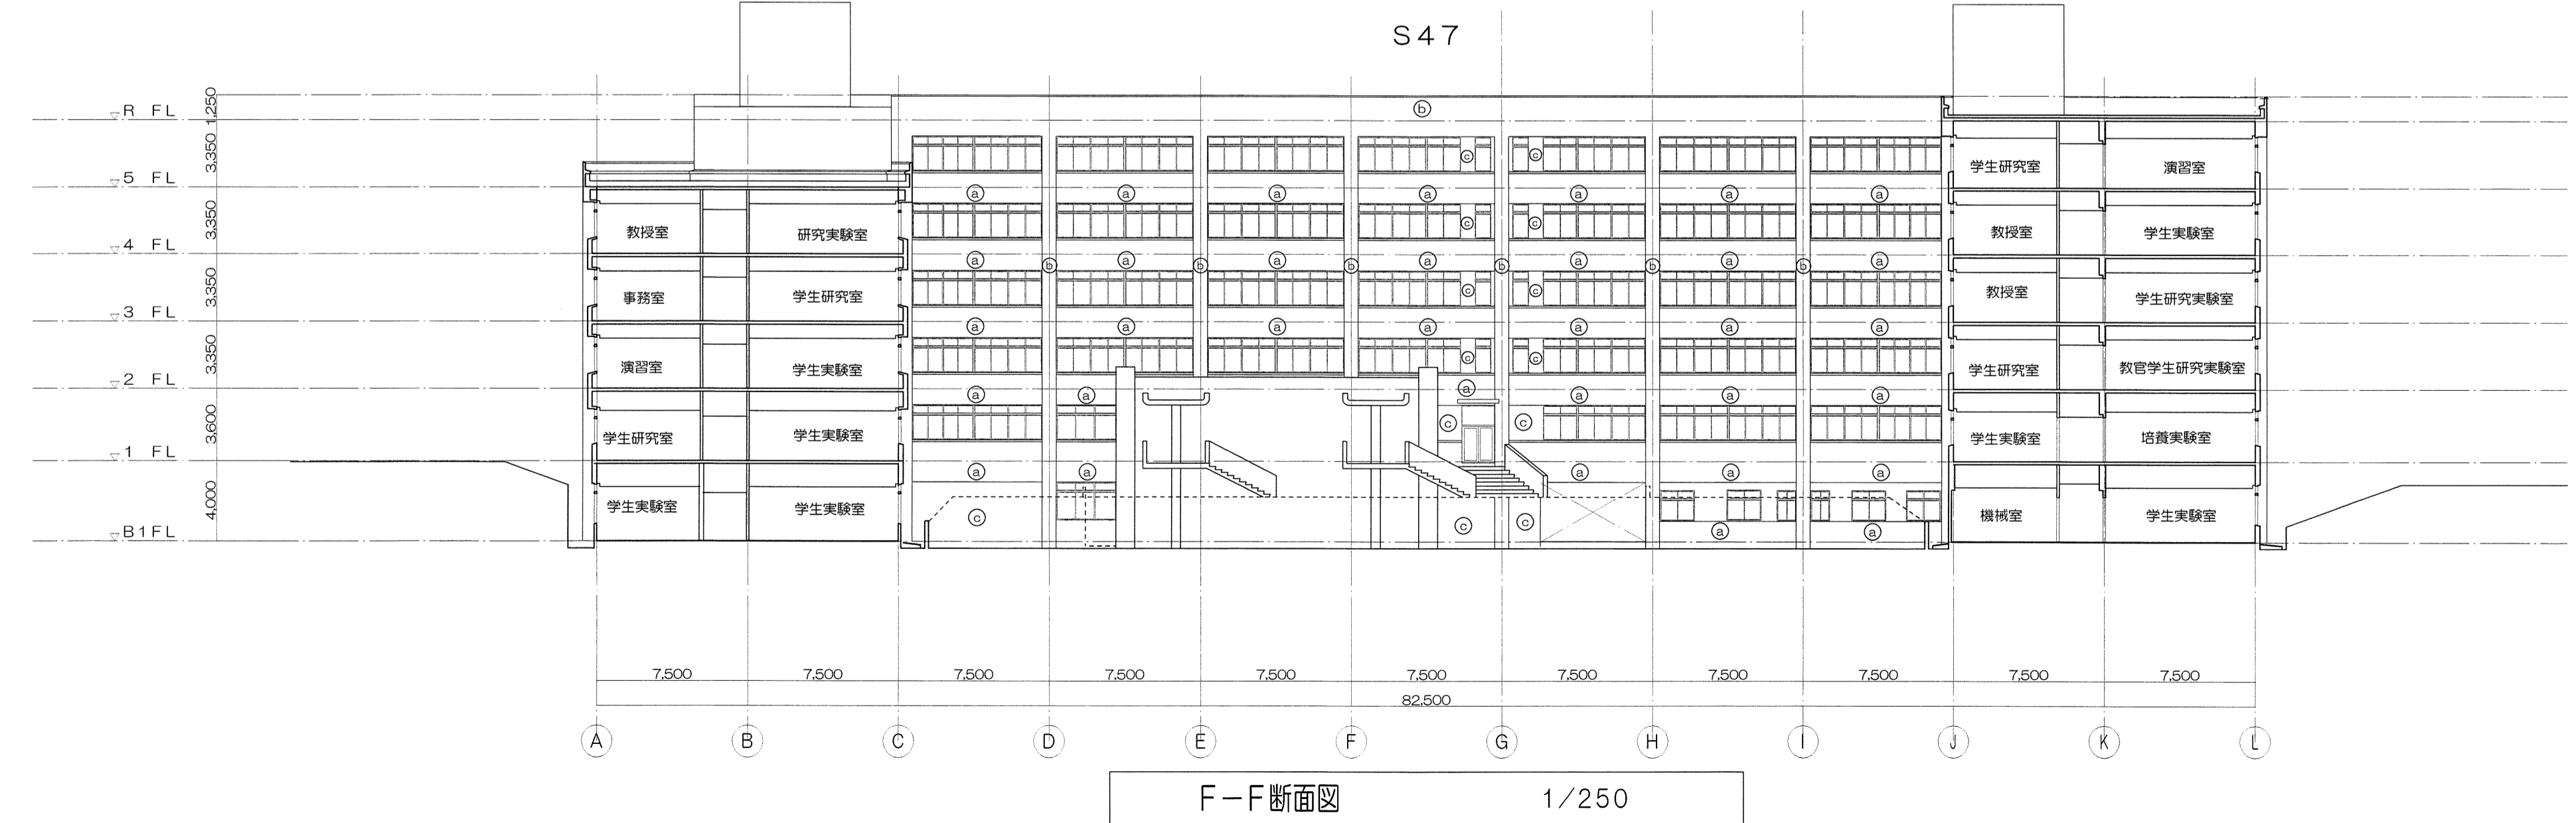

F-F断面図 1/250

