


「時計台周辺環境整備」工事計画

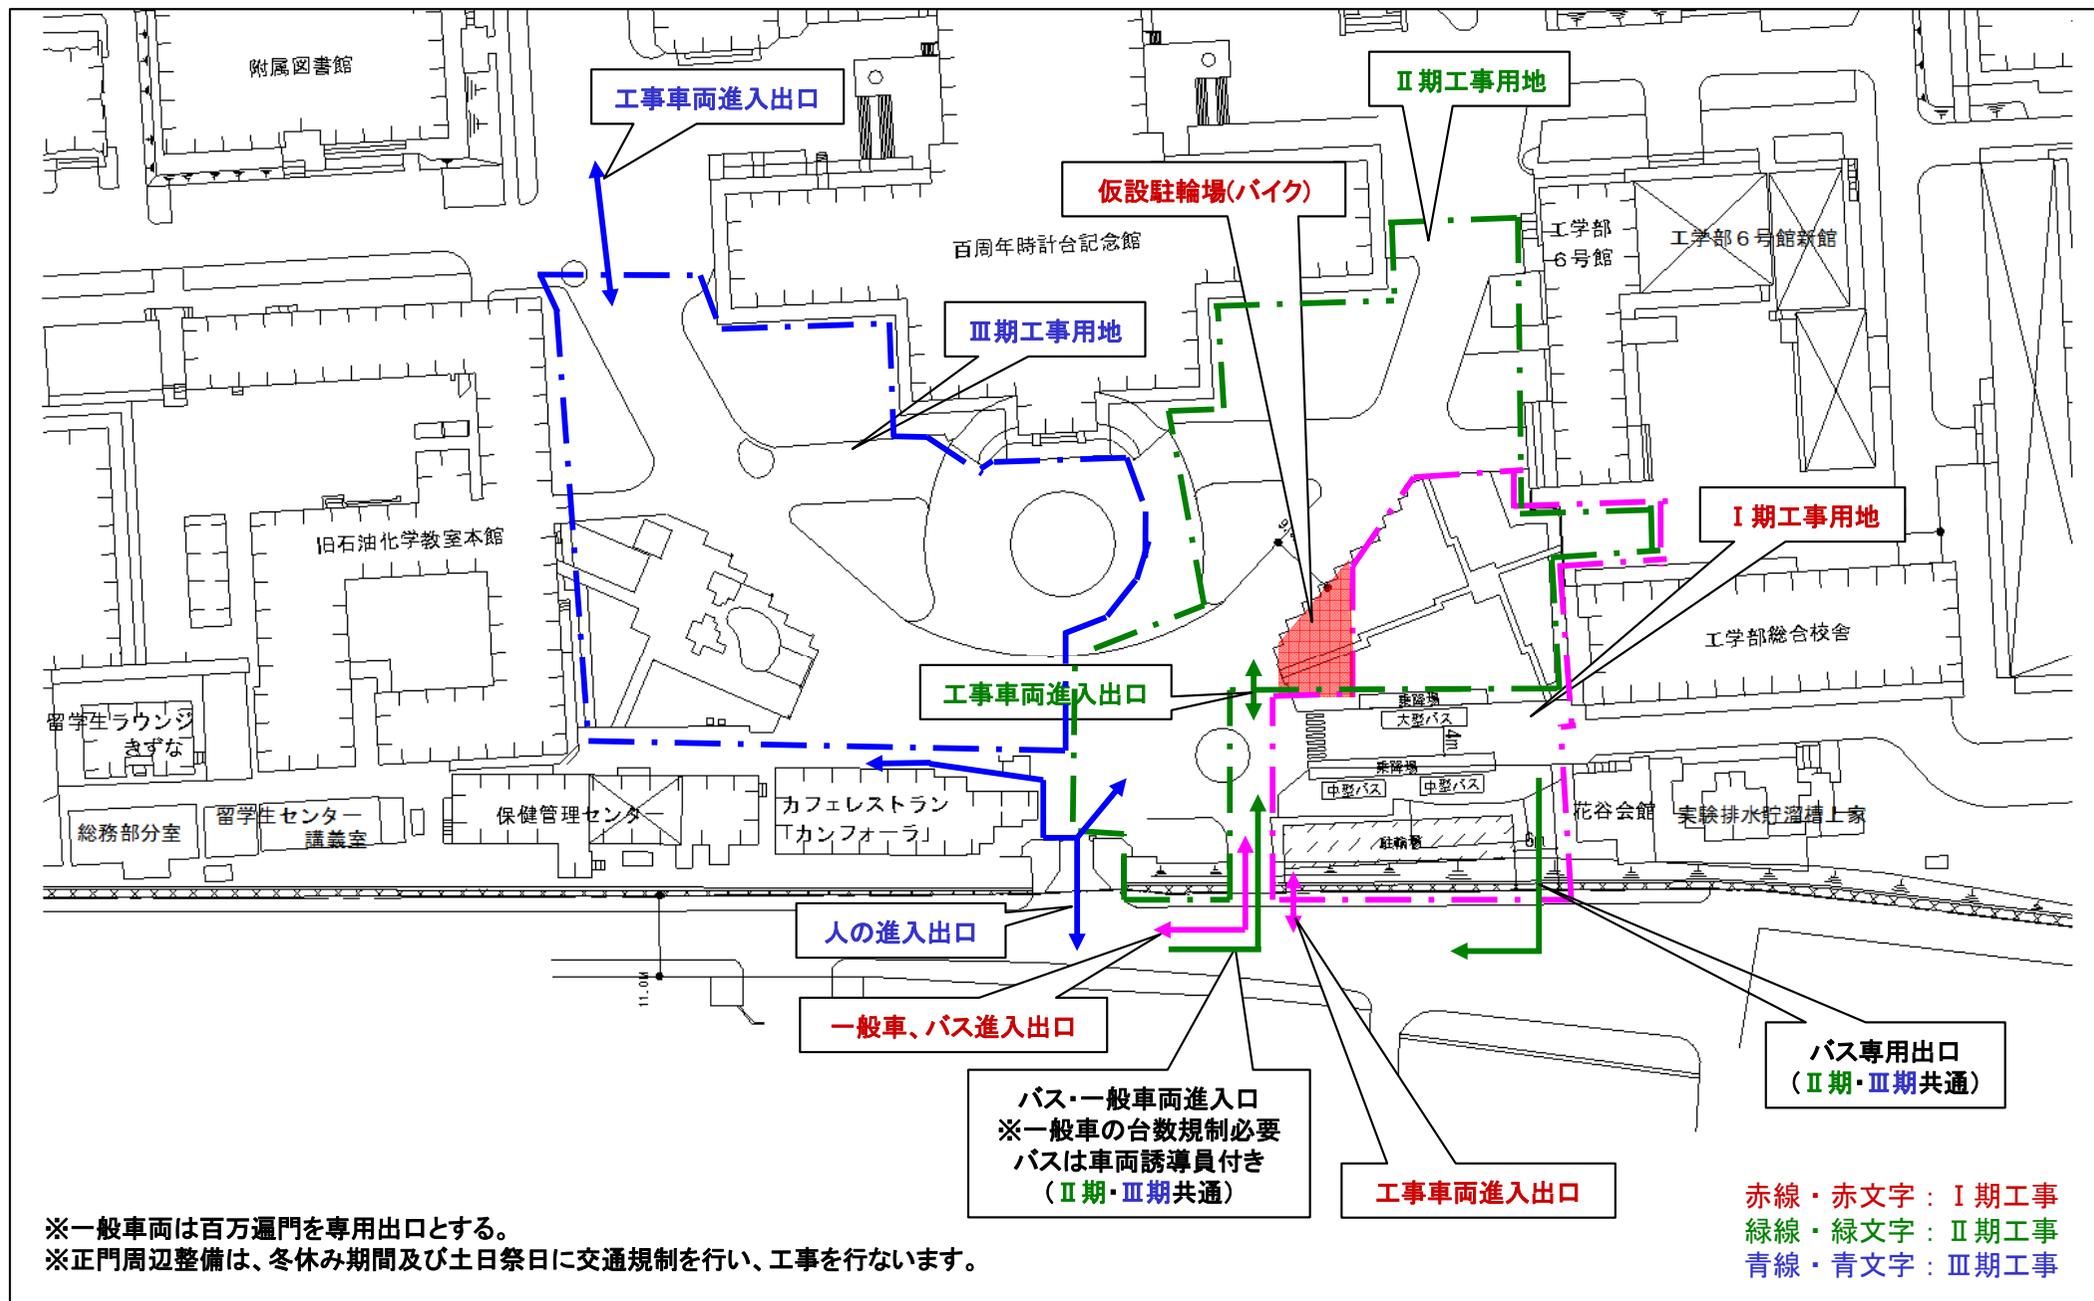

※一般車両は百万遍門を専用出口とする。
 ※正門周辺整備は、冬休み期間及び土日祭日に交通規制を行い、工事を行いません。

赤線・赤文字：I期工事
 緑線・緑文字：II期工事
 青線・青文字：III期工事