

【資料イ】 工区割り変更図

工区

工区

工区

工区

工区

工区

変更箇所


工区範囲変更

図面名称

工区割り変更図


地下1階平面図

イ - 1

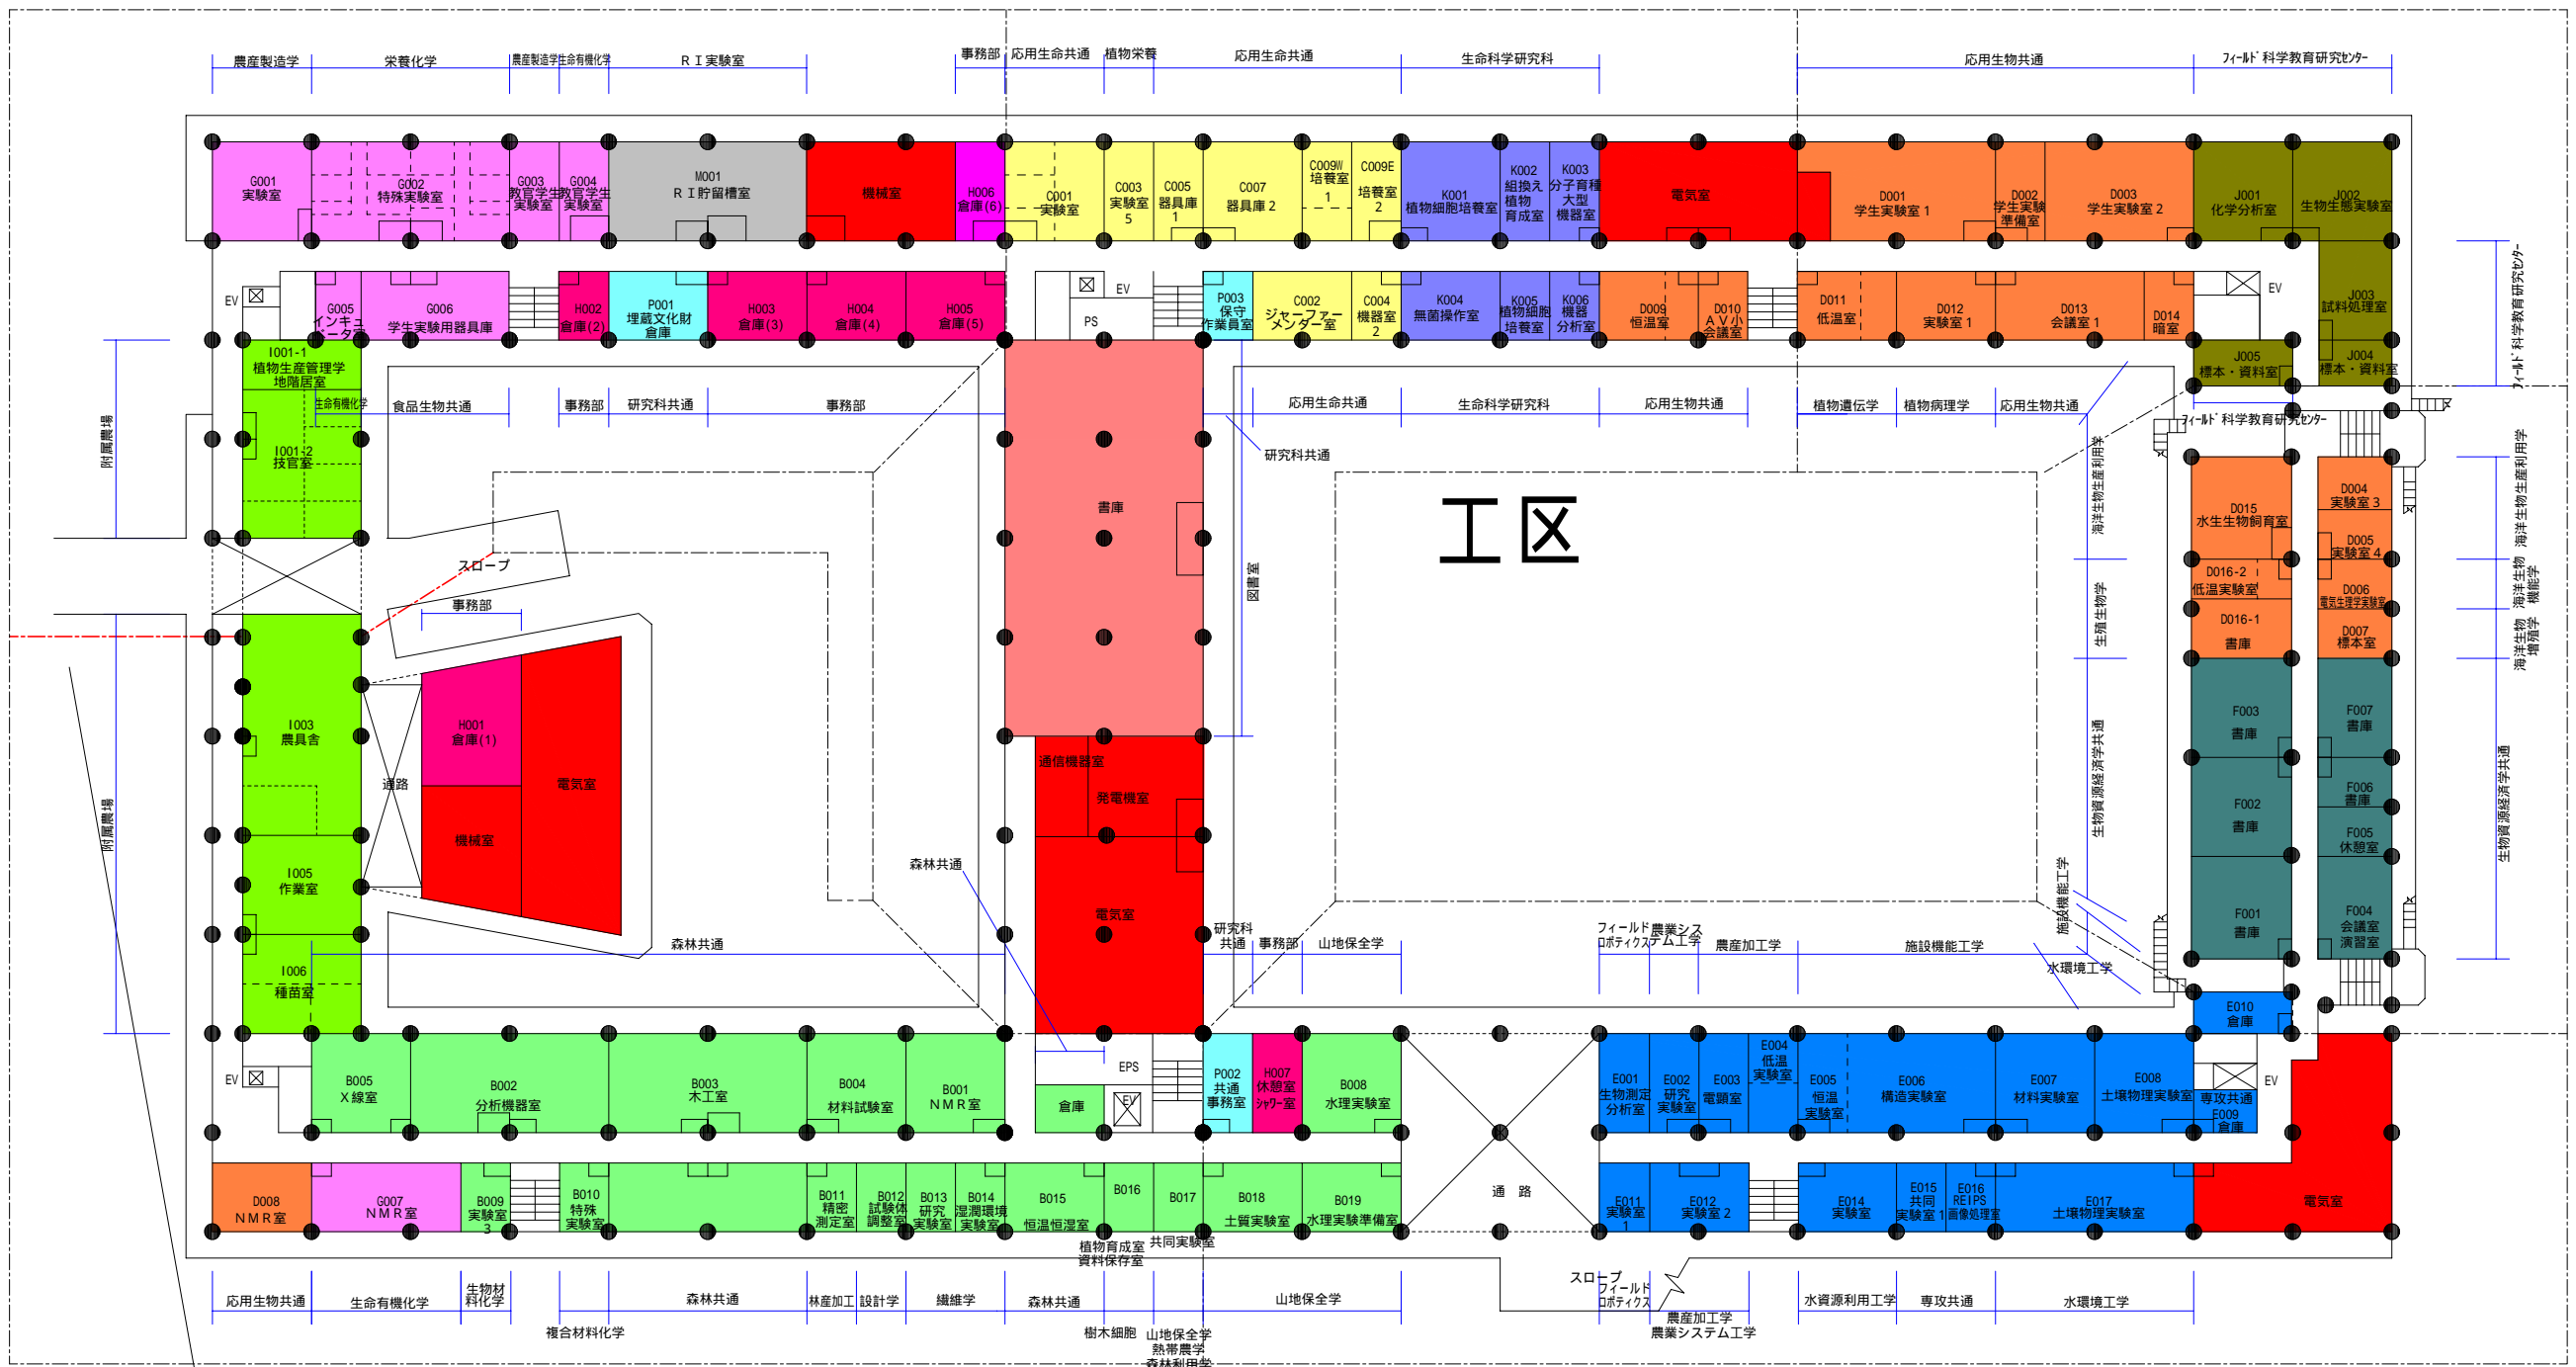

工区

工区

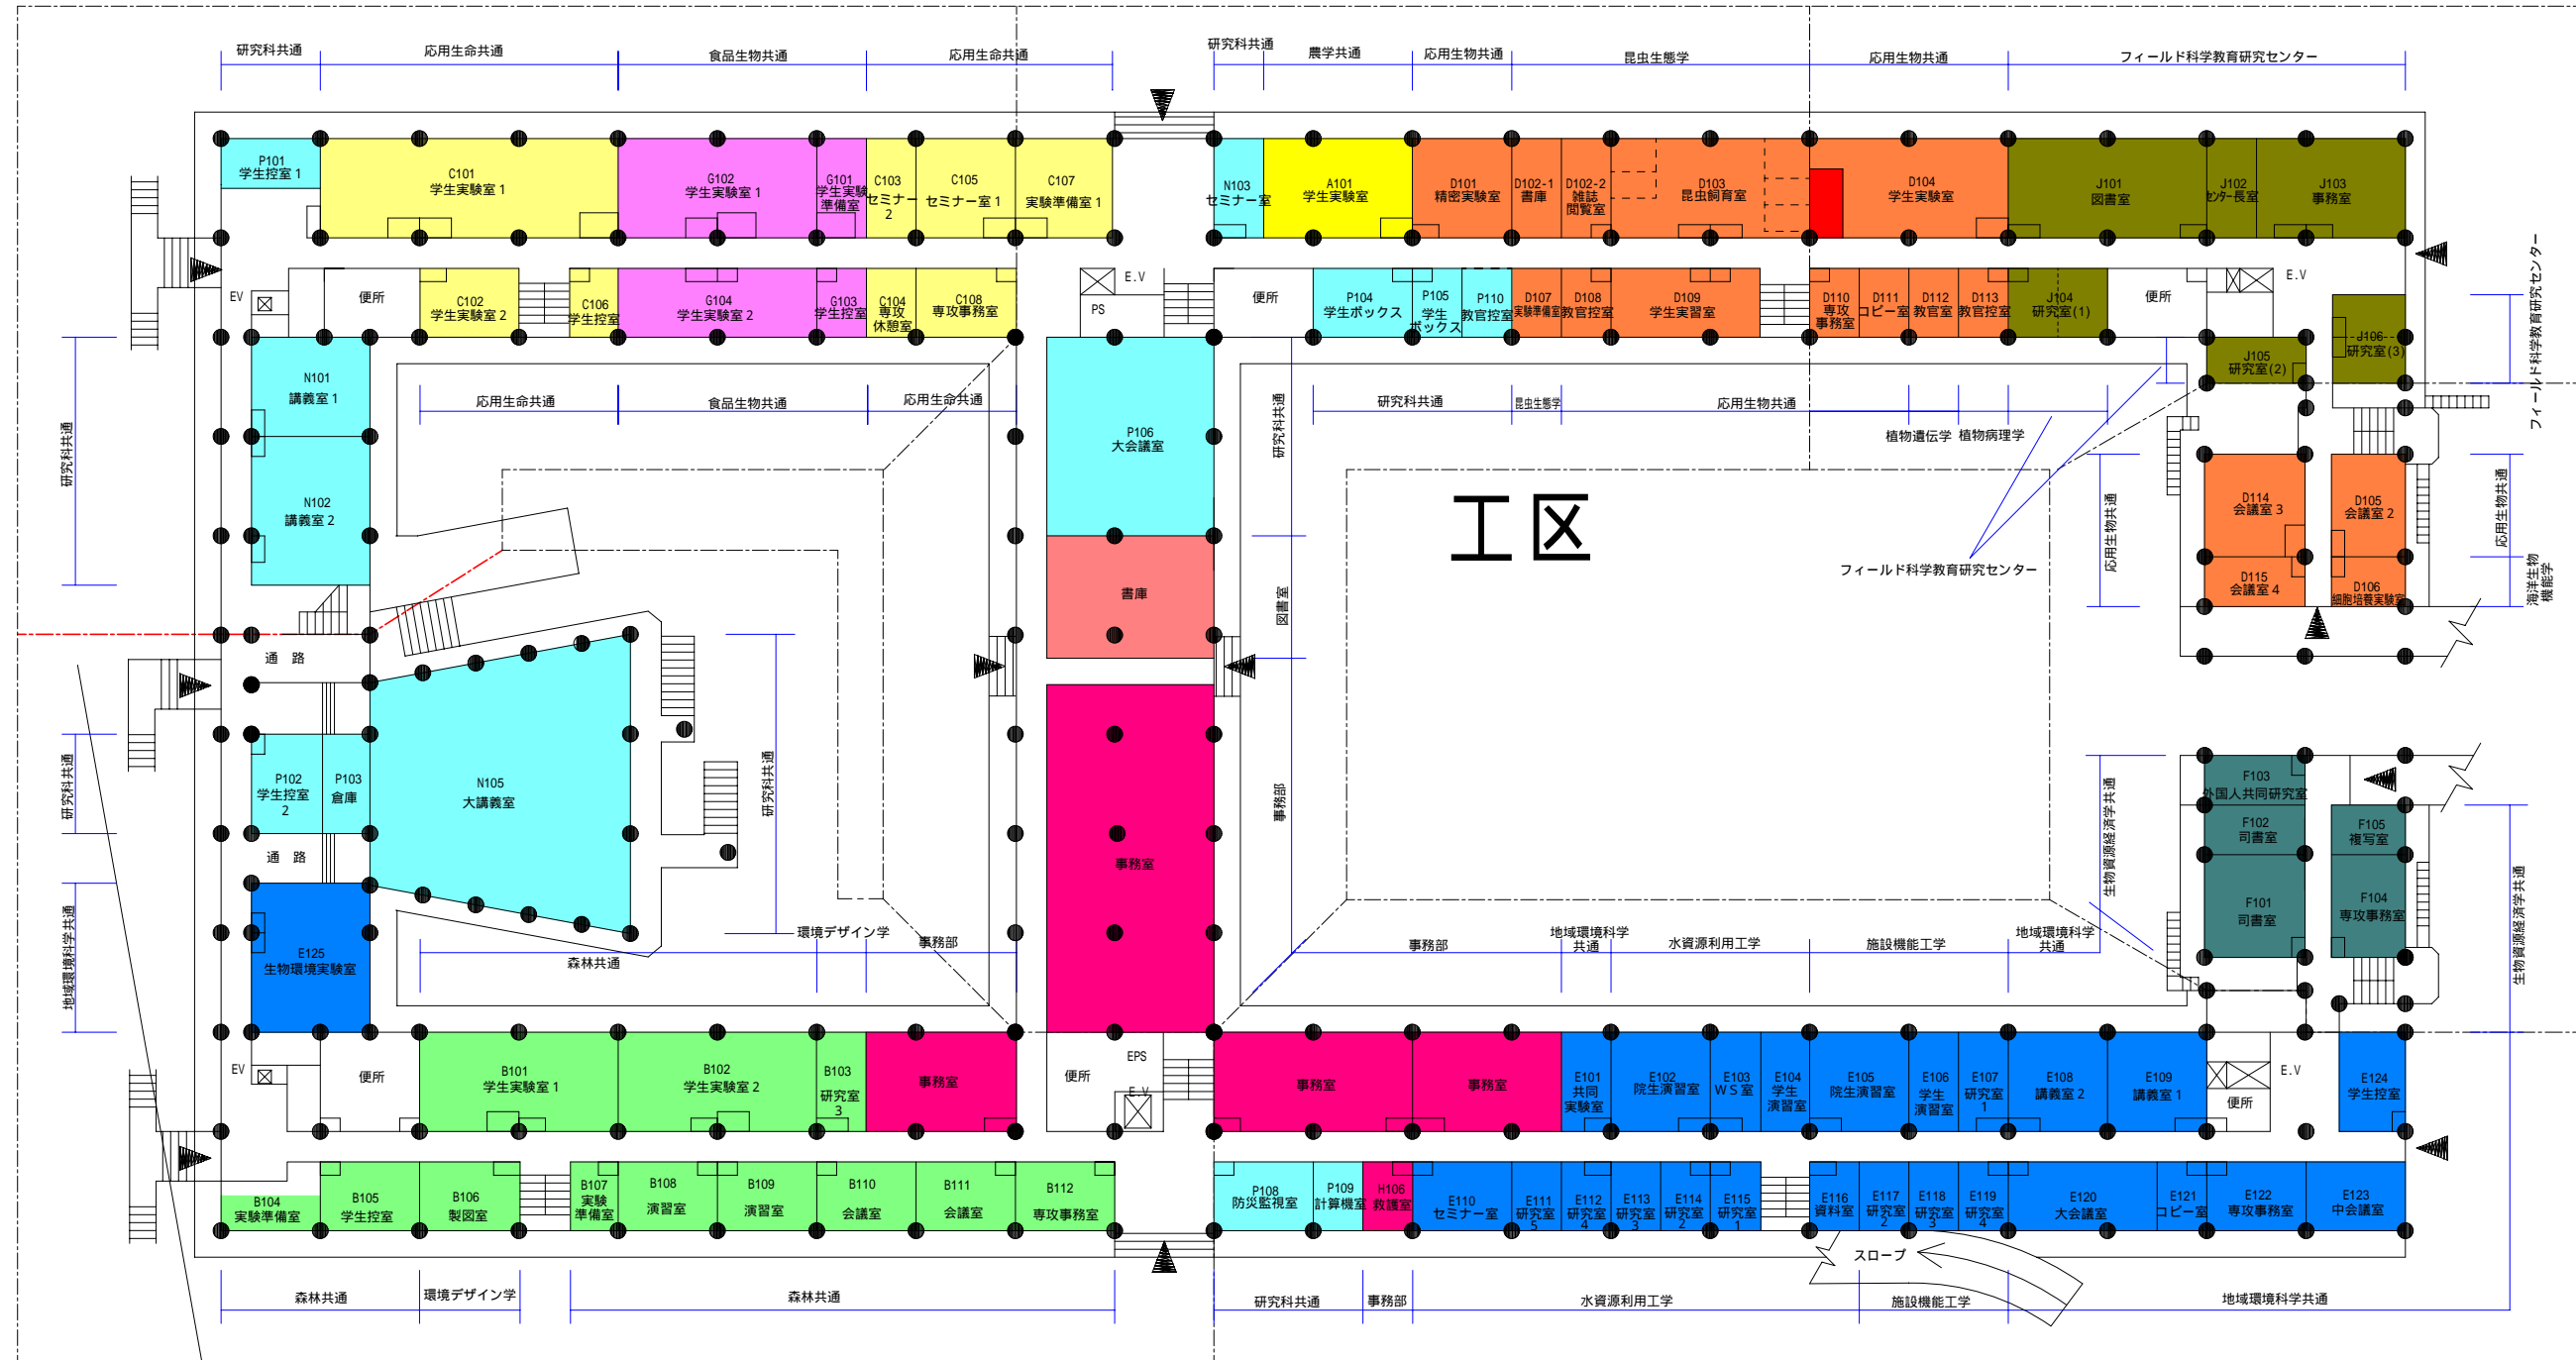

工区

工区

工区

変更箇所

工区範囲変更

図面名称	工区割り変更図	1階平面図	イ - 2
------	---------	-------	-------

工区

工区

工区

工区


工区

工区

変更箇所

工区範囲変更

図面名称	工区割り変更図	2階平面図	イ - 3
------	---------	-------	-------

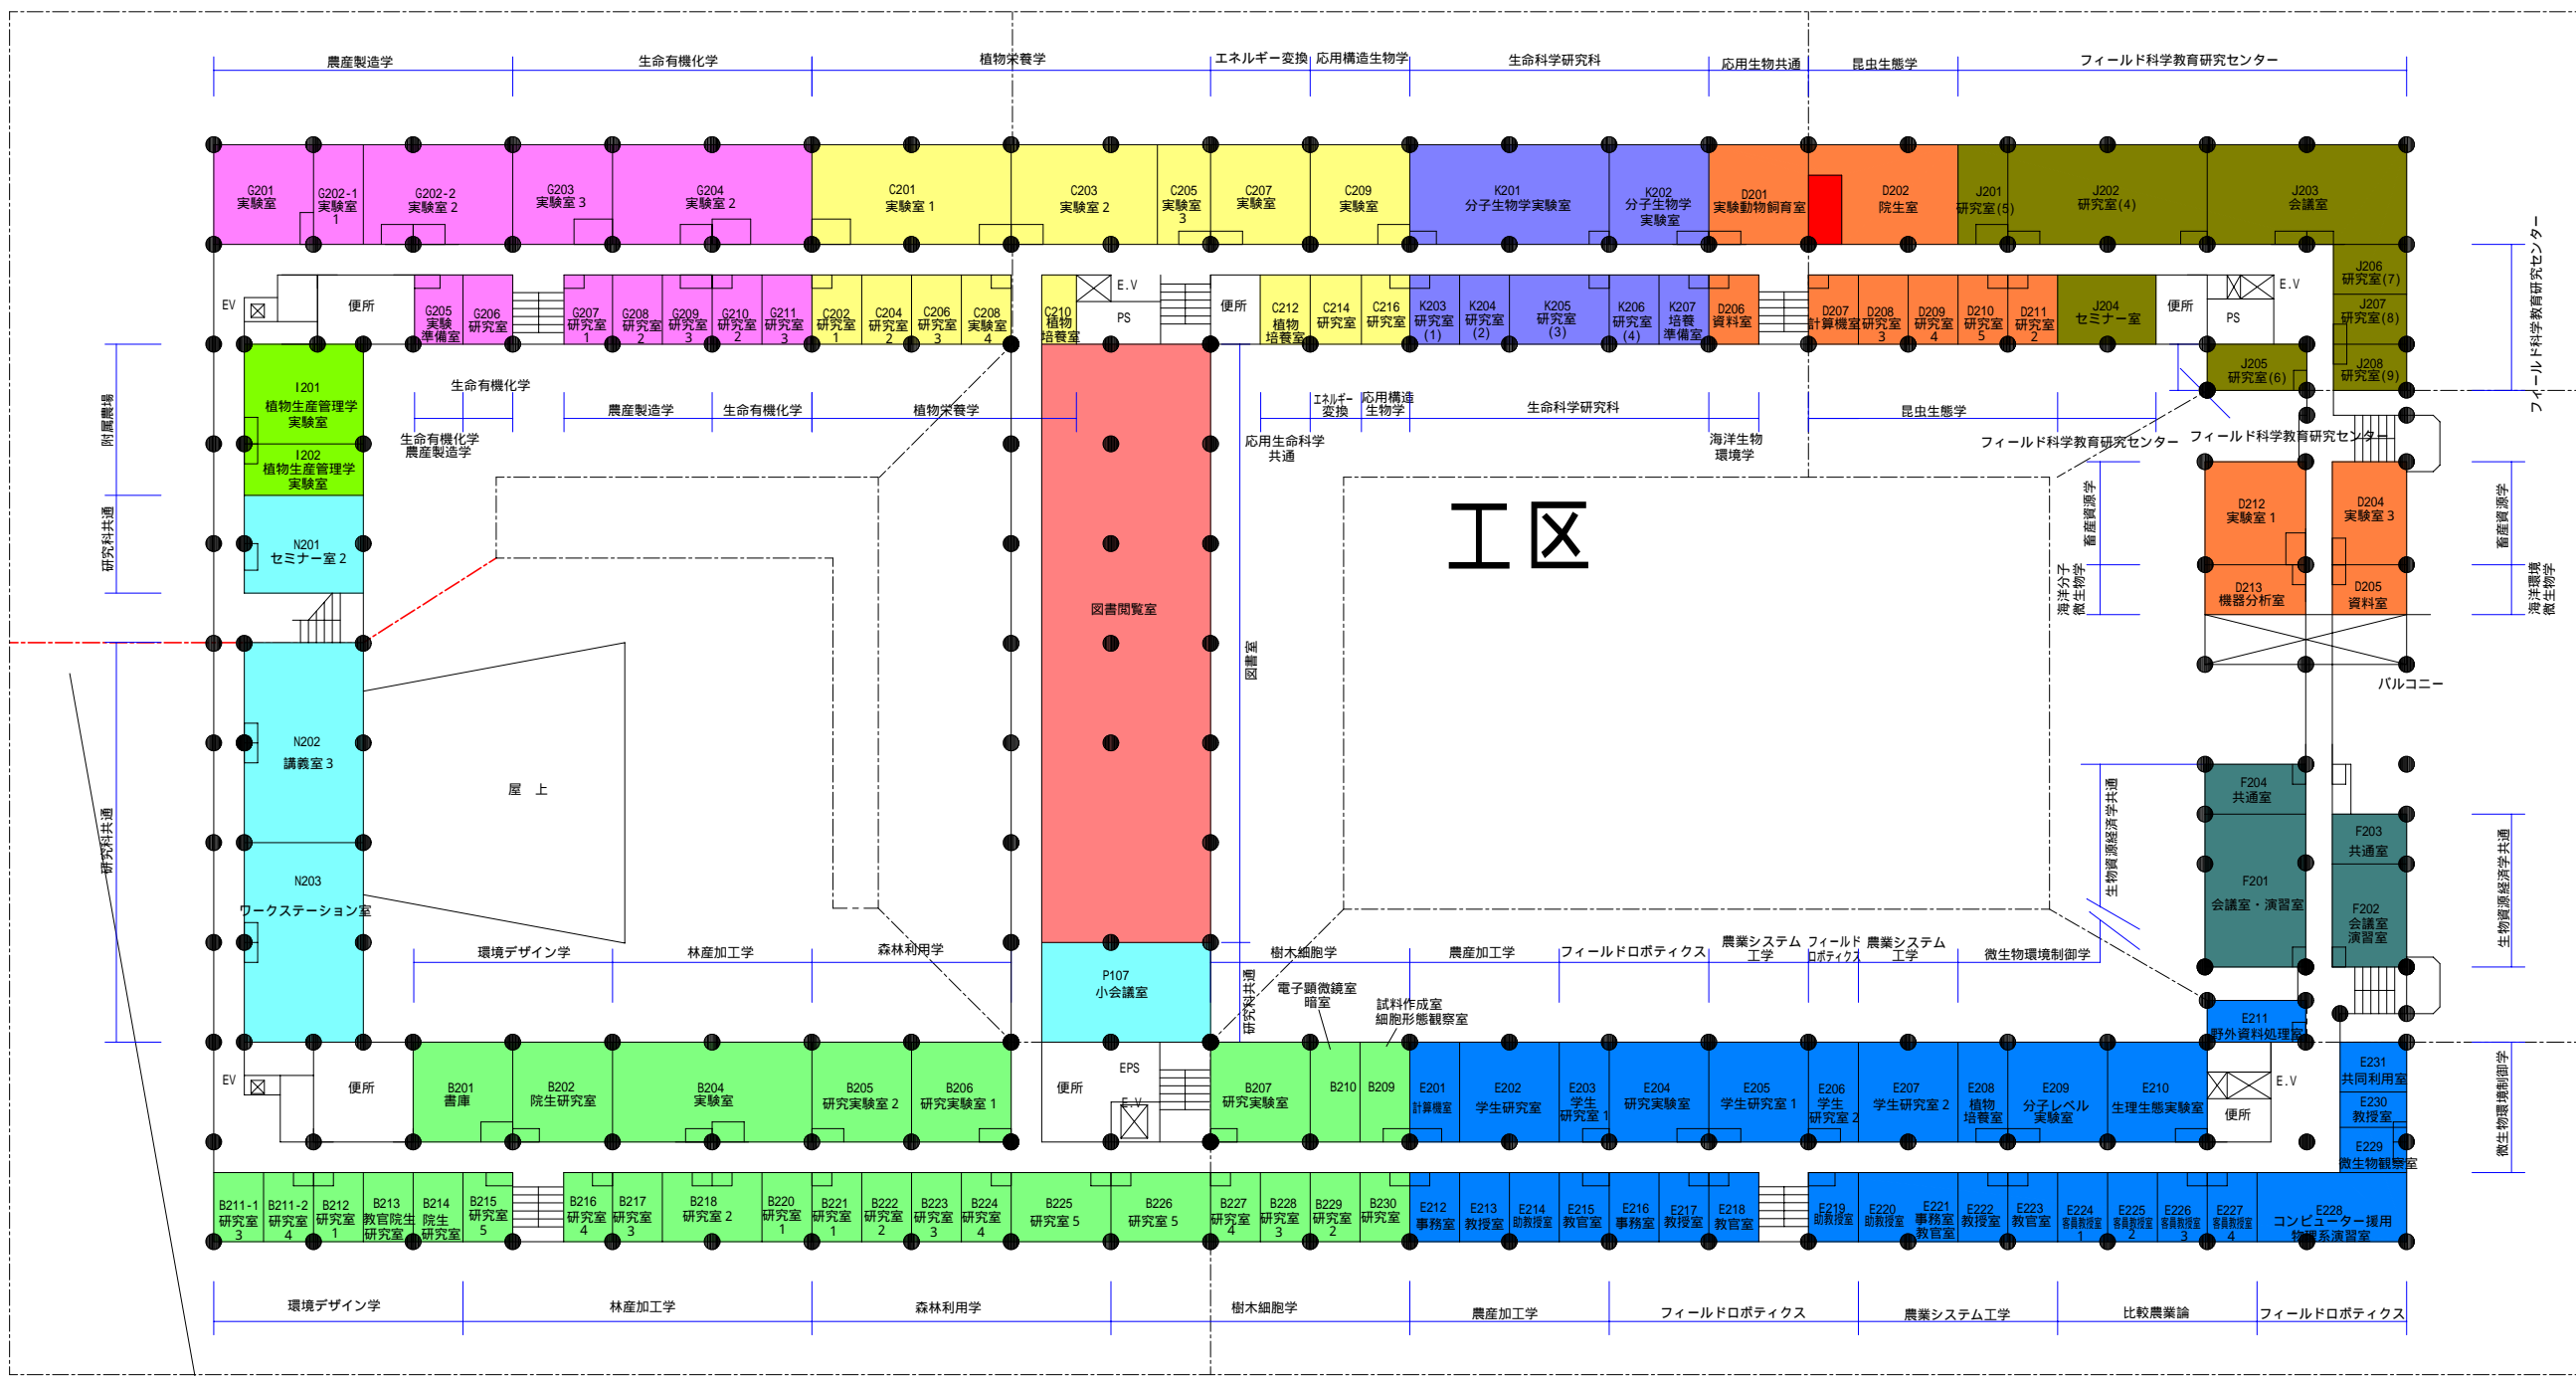

工区

工区

工区

工区

工区

工区

変更箇所


工区範囲変更

図面名称

工区割り変更図

3階平面図

イ - 4

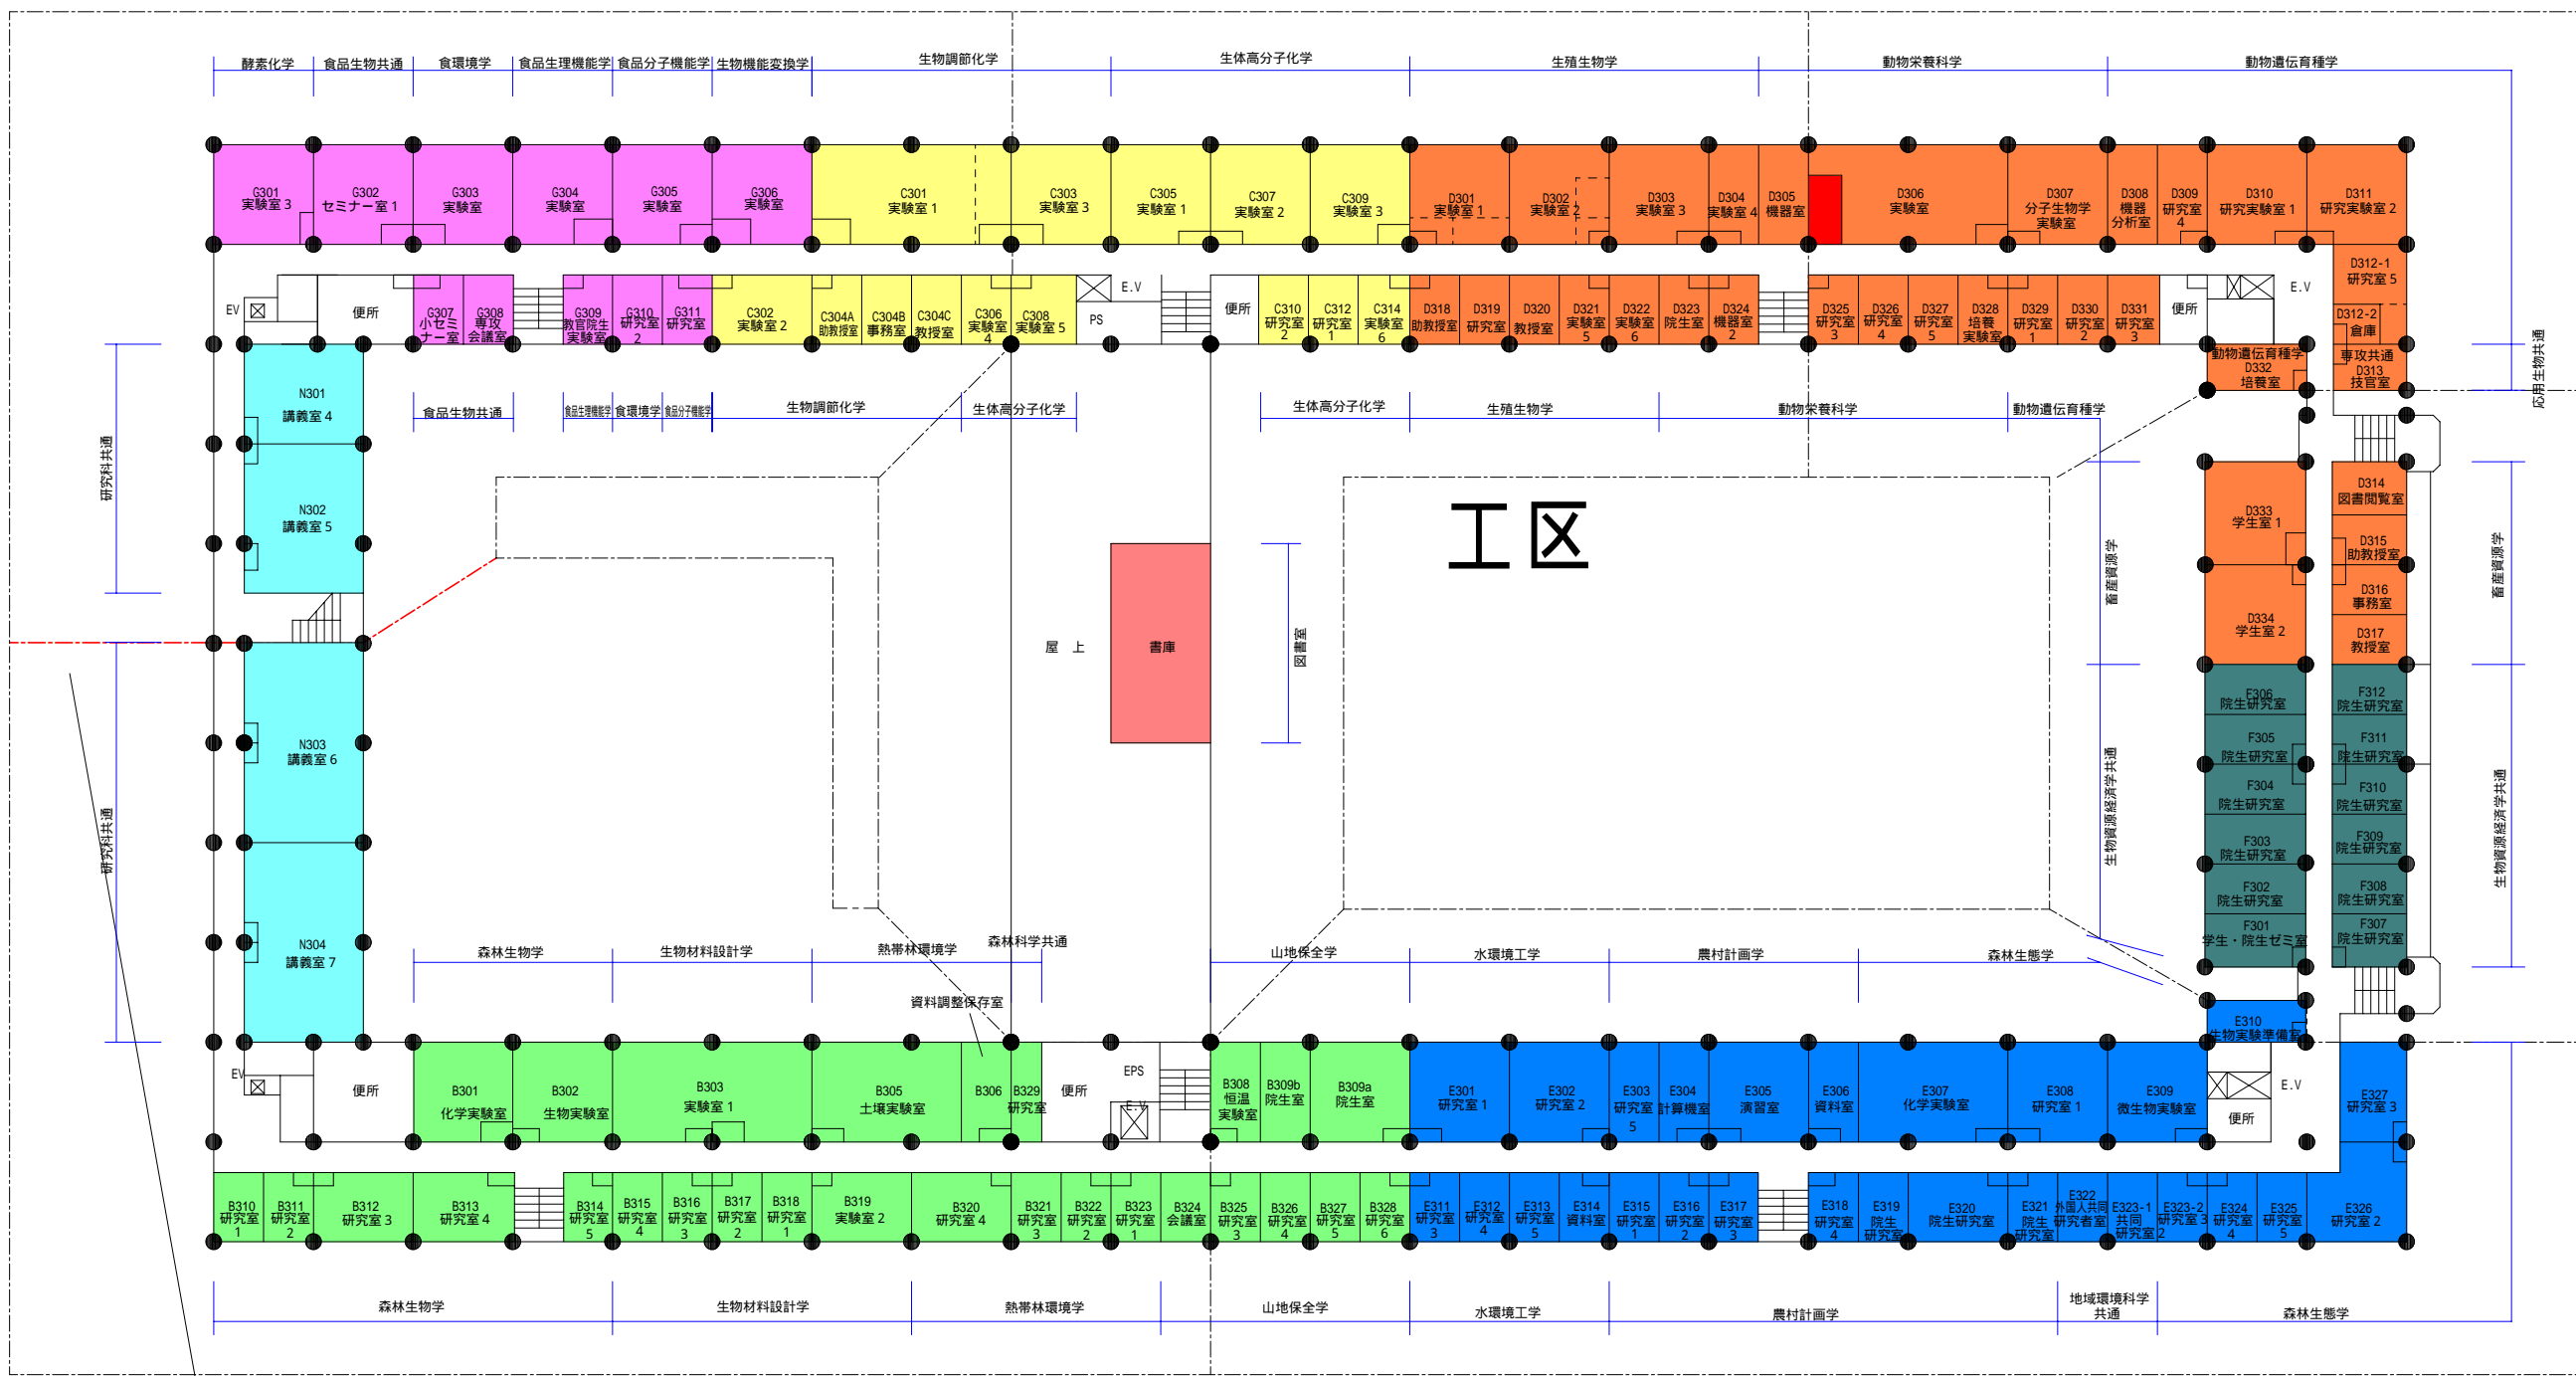

工区

工区

工区

工区

工区

工区

变更箇所


工区範囲変更

図面名称

工区割り変更図

4階平面図

1 - 5

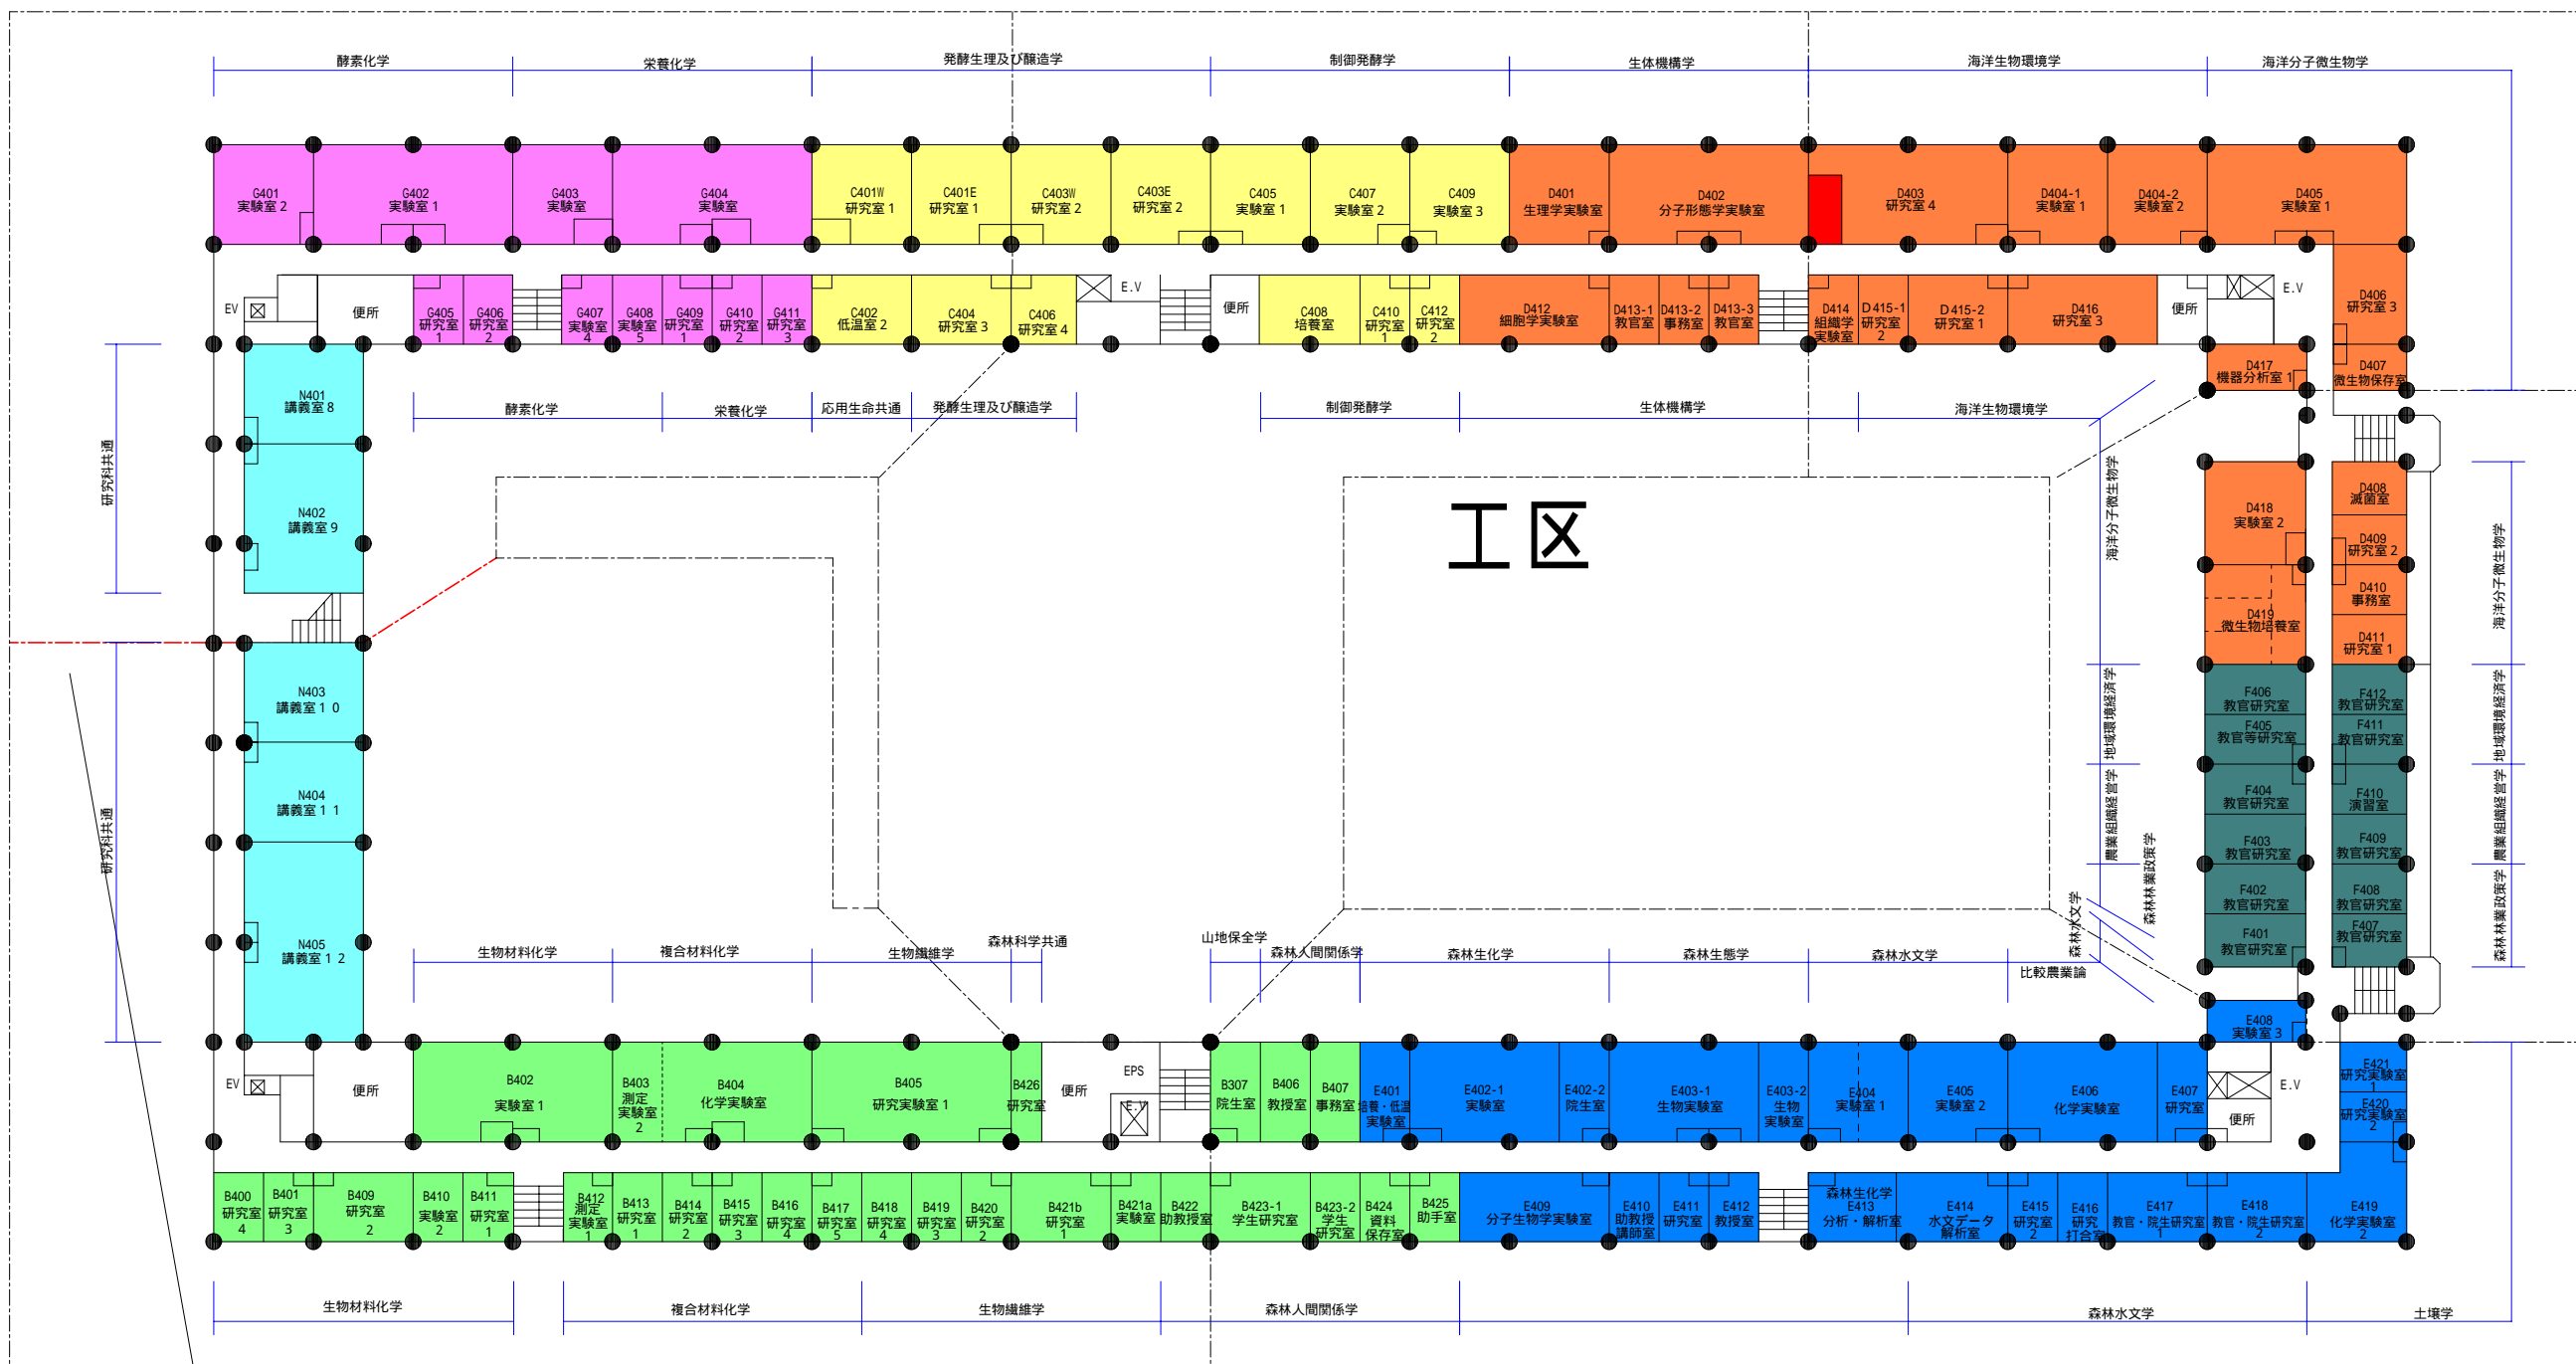

工区

工区

工区

工区

工区

工区

変更箇所

工区範囲変更

図面名称	工区割り変更図	5階平面図	1 - 6
------	---------	-------	-------

