


付近見取り図

記号	内容
	本工事用地
	交通整理員位置 (工事期間中2名常駐)
	工事用水引き込み位置 (構外より)
	工事用電力引き込み位置 (構外より)
	工事用ゲート 2箇所
	仮囲い (H=2.0)

至 国道9号線

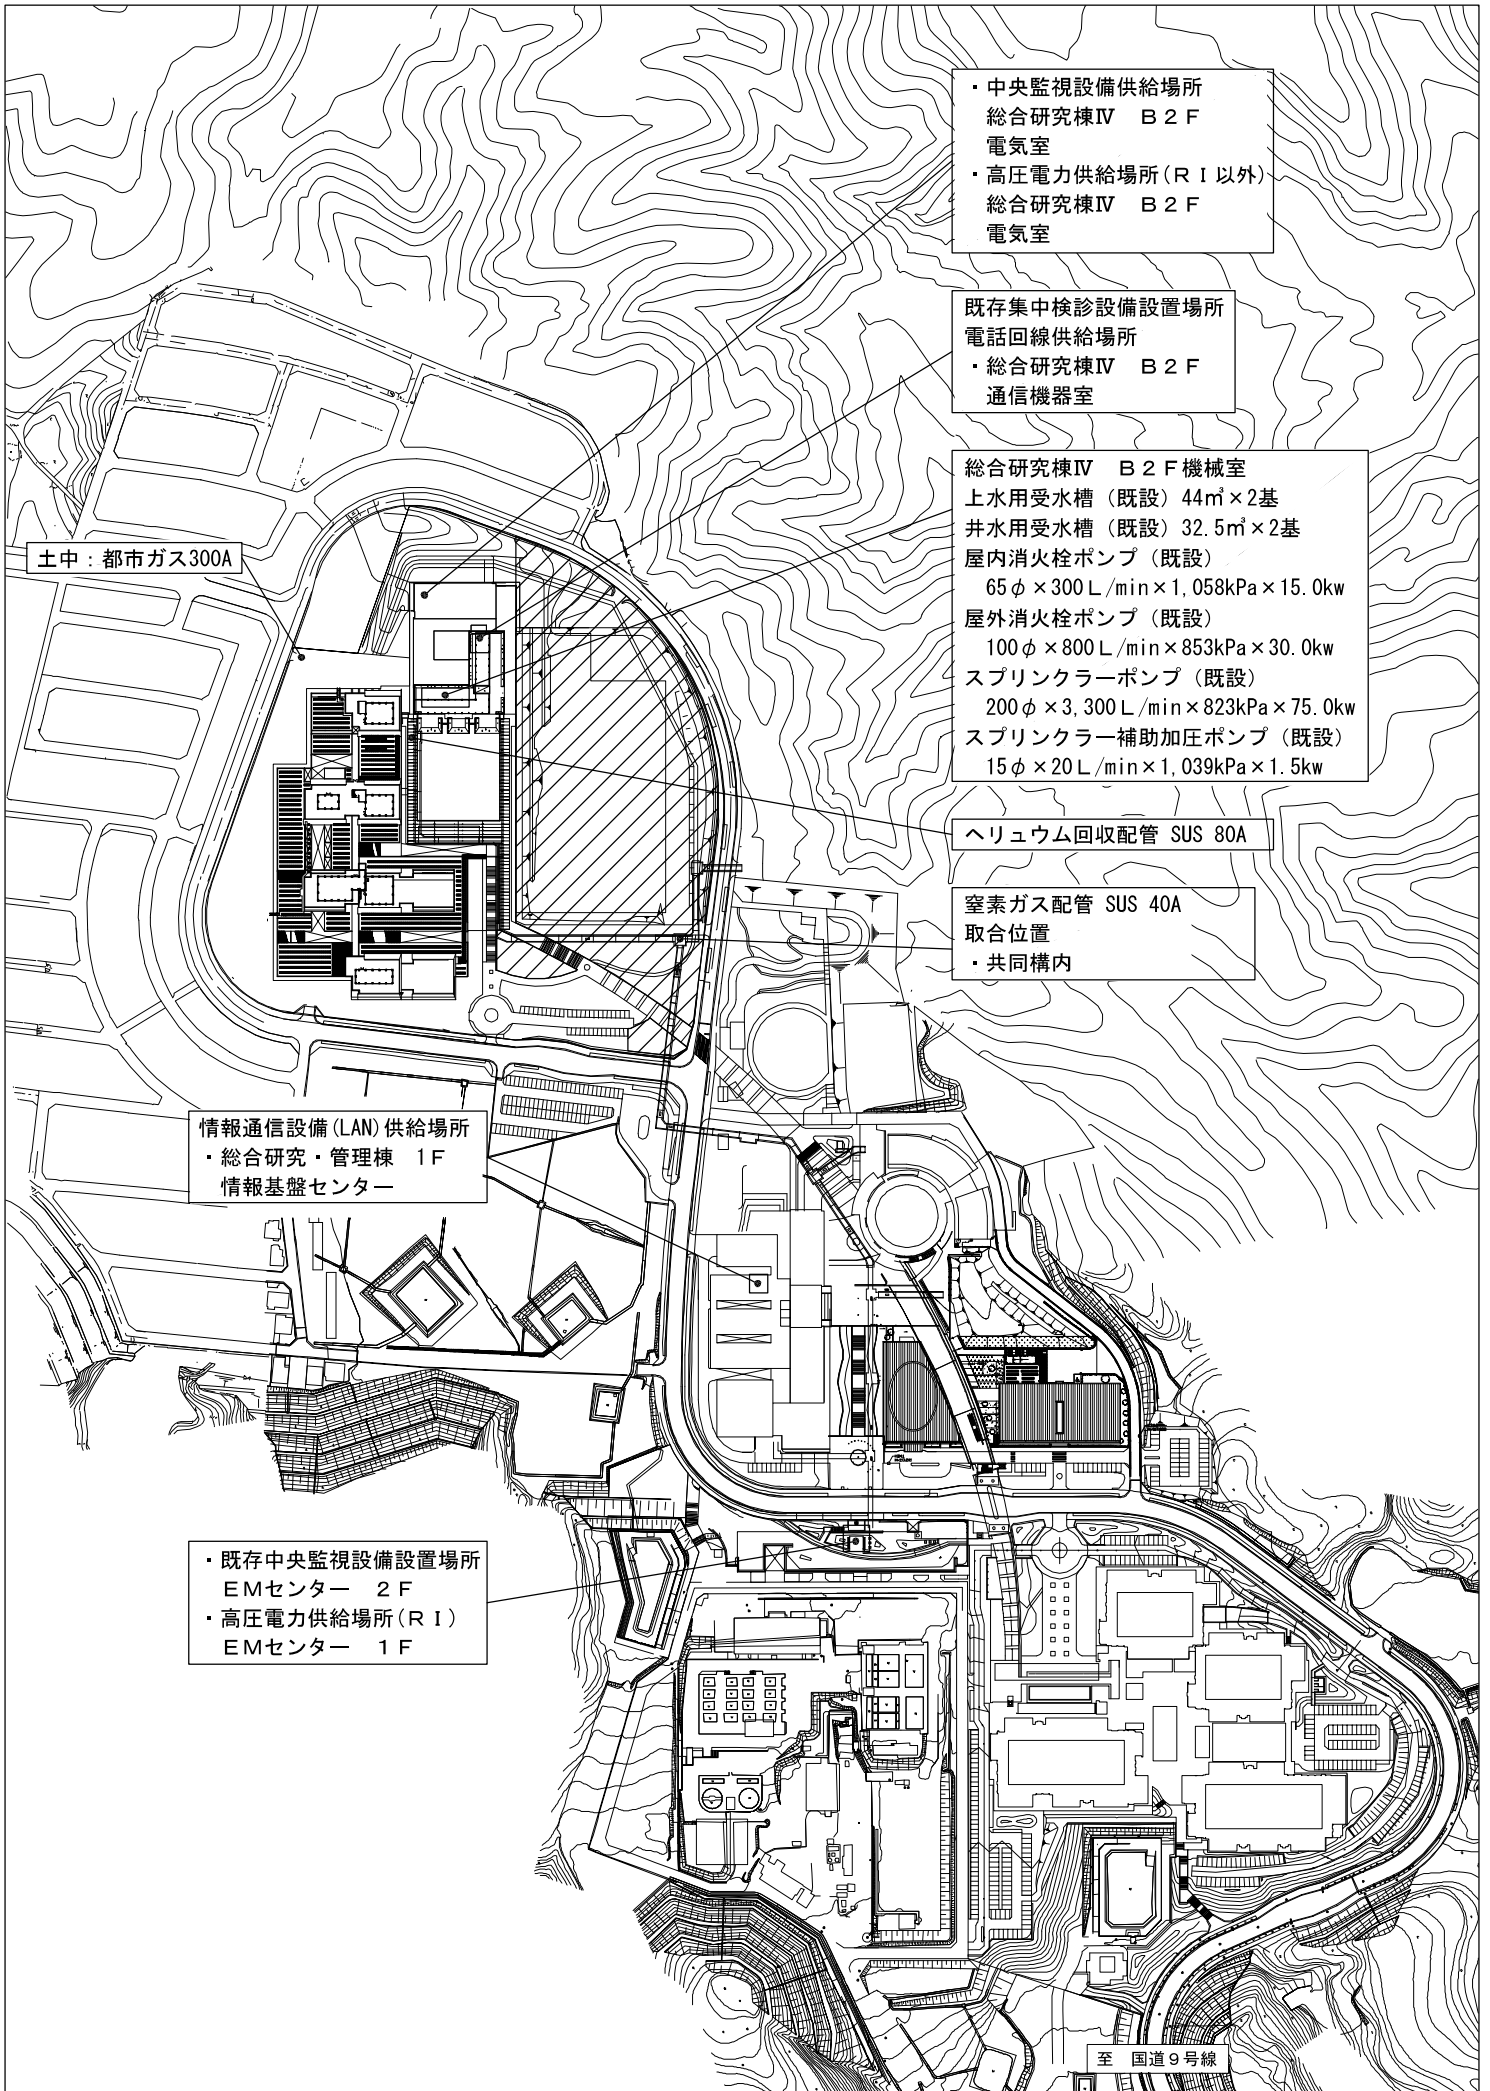

- ・中央監視設備供給場所
総合研究棟Ⅳ B 2 F
電気室
- ・高圧電力供給場所 (R 1 以外)
総合研究棟Ⅳ B 2 F
電気室

既存集中検診設備設置場所
電話回線供給場所

- ・総合研究棟Ⅳ B 2 F
通信機器室

総合研究棟Ⅳ B 2 F 機械室

上水用受水槽 (既設) 44m²×2基
井水用受水槽 (既設) 32.5m²×2基

屋内消火栓ポンプ (既設)
65φ×300 L/min×1,058kPa×15.0kw
屋外消火栓ポンプ (既設)
100φ×800 L/min×853kPa×30.0kw

スプリンクラーポンプ (既設)
200φ×3,300 L/min×823kPa×75.0kw
スプリンクラー補助加圧ポンプ (既設)
15φ×20 L/min×1,039kPa×1.5kw

ヘリウム回収配管 SUS 80A

窒素ガス配管 SUS 40A
取合位置
・共同構内

土中：都市ガス300A

情報通信設備 (LAN) 供給場所
・総合研究・管理棟 1F
情報基盤センター

- ・既存中央監視設備設置場所
EMセンター 2F
- ・高圧電力供給場所 (R 1)
EMセンター 1F

至 国道9号線