








総合研究棟 面積表

	共用部分	BTO (RI)	BTO	BOT (レンタルラボ)	BOT (カフェテリア)	BOT	合計
R階平面図	51.84	0	0	0	0	0	51.84m ²
3階平面図	525.60	0	1149.12	208.80	0	0	1,883.52m ²
2階平面図	704.88	0	1836.00	0	0	0	2,540.88m ²
1階平面図	1196.64	0	1342.80	0	0	2143.44	4,682.88m ²
B1階平面図	1615.36	0	1931.00	0	112.32	2196.72	5,855.40m ²
B2階平面図	2511.54	0	6597.14	108.00	0	0	9,216.68m ²
B3階平面図	1365.03	1962.09	301.68	0	0	0	3,628.80m ²
合計	7970.89	1962.09	13157.74	316.80	112.32	4340.16	27,860.00m ²

	: 共用部分	1365.03
	: BTO (RI)	1962.09
	: BTO	301.68
	: BOT (レンタルラボ)	0
	: BOT (カフェテリア)	0
	: BOT	0
B3階合計		3628.80

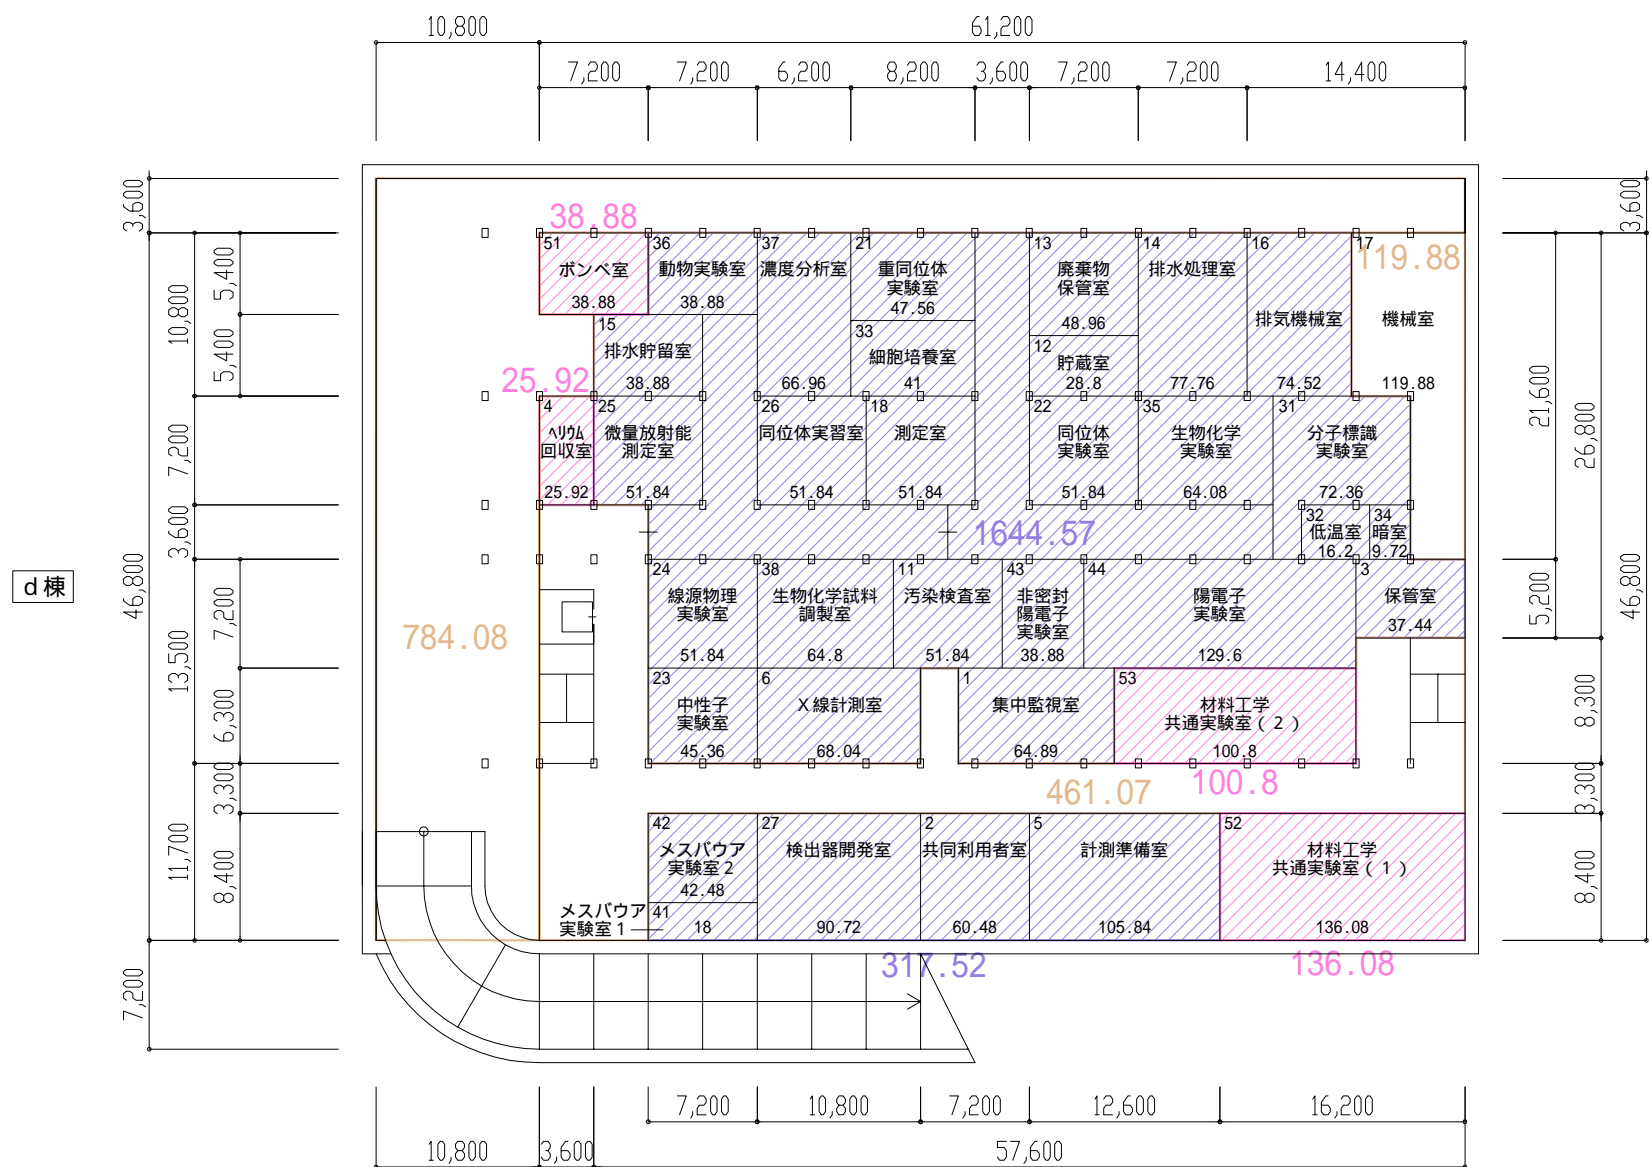

資料3-2 面積表・概略平面図 (BOT, BTO区分図)




事業名

京都大学(桂)総合研究棟 (物理系)

B2階平面図


A3:1/500

資料 3 - 2 面積表・概略平面図 (BOT, BTO区分図)

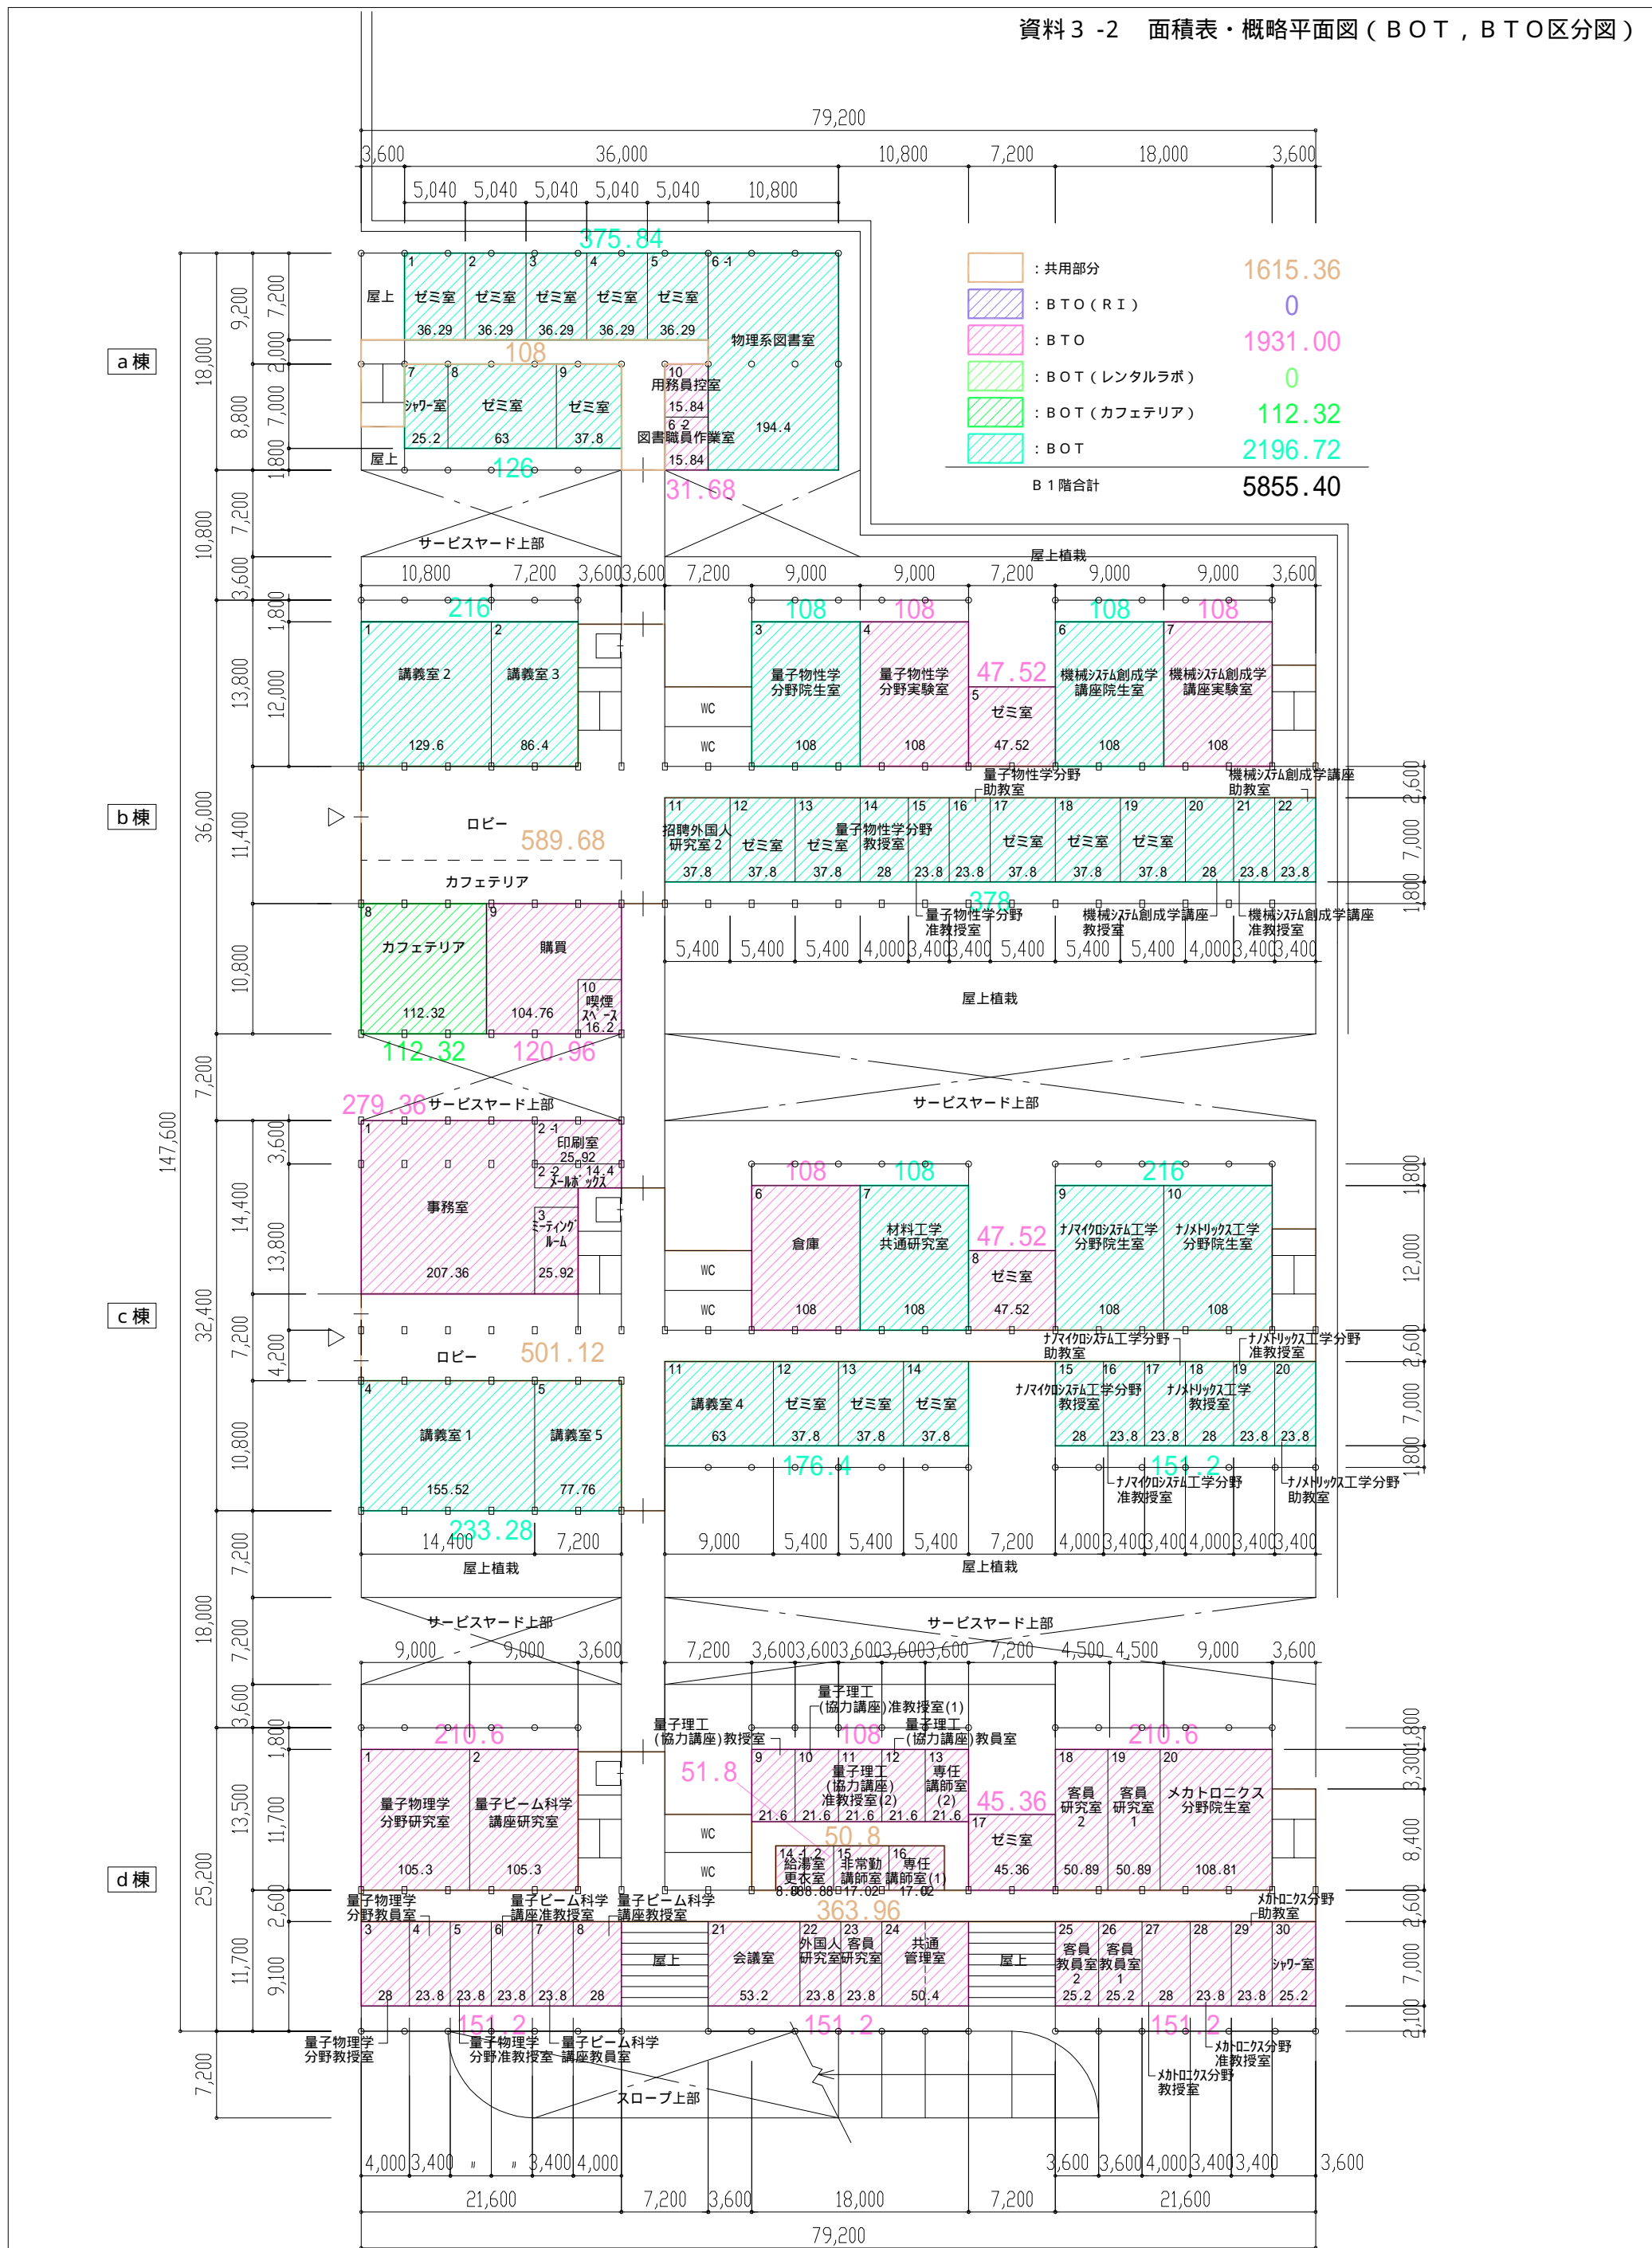



共用部分	1615.36
BTO (RI)	0
BTO	1931.00
BOT (レンタルラボ)	0
BOT (カフェテリア)	112.32
BOT	2196.72
B1階合計	5855.40

資料 3 - 2 面積表・概略平面図 (BOT, BTO区分図)

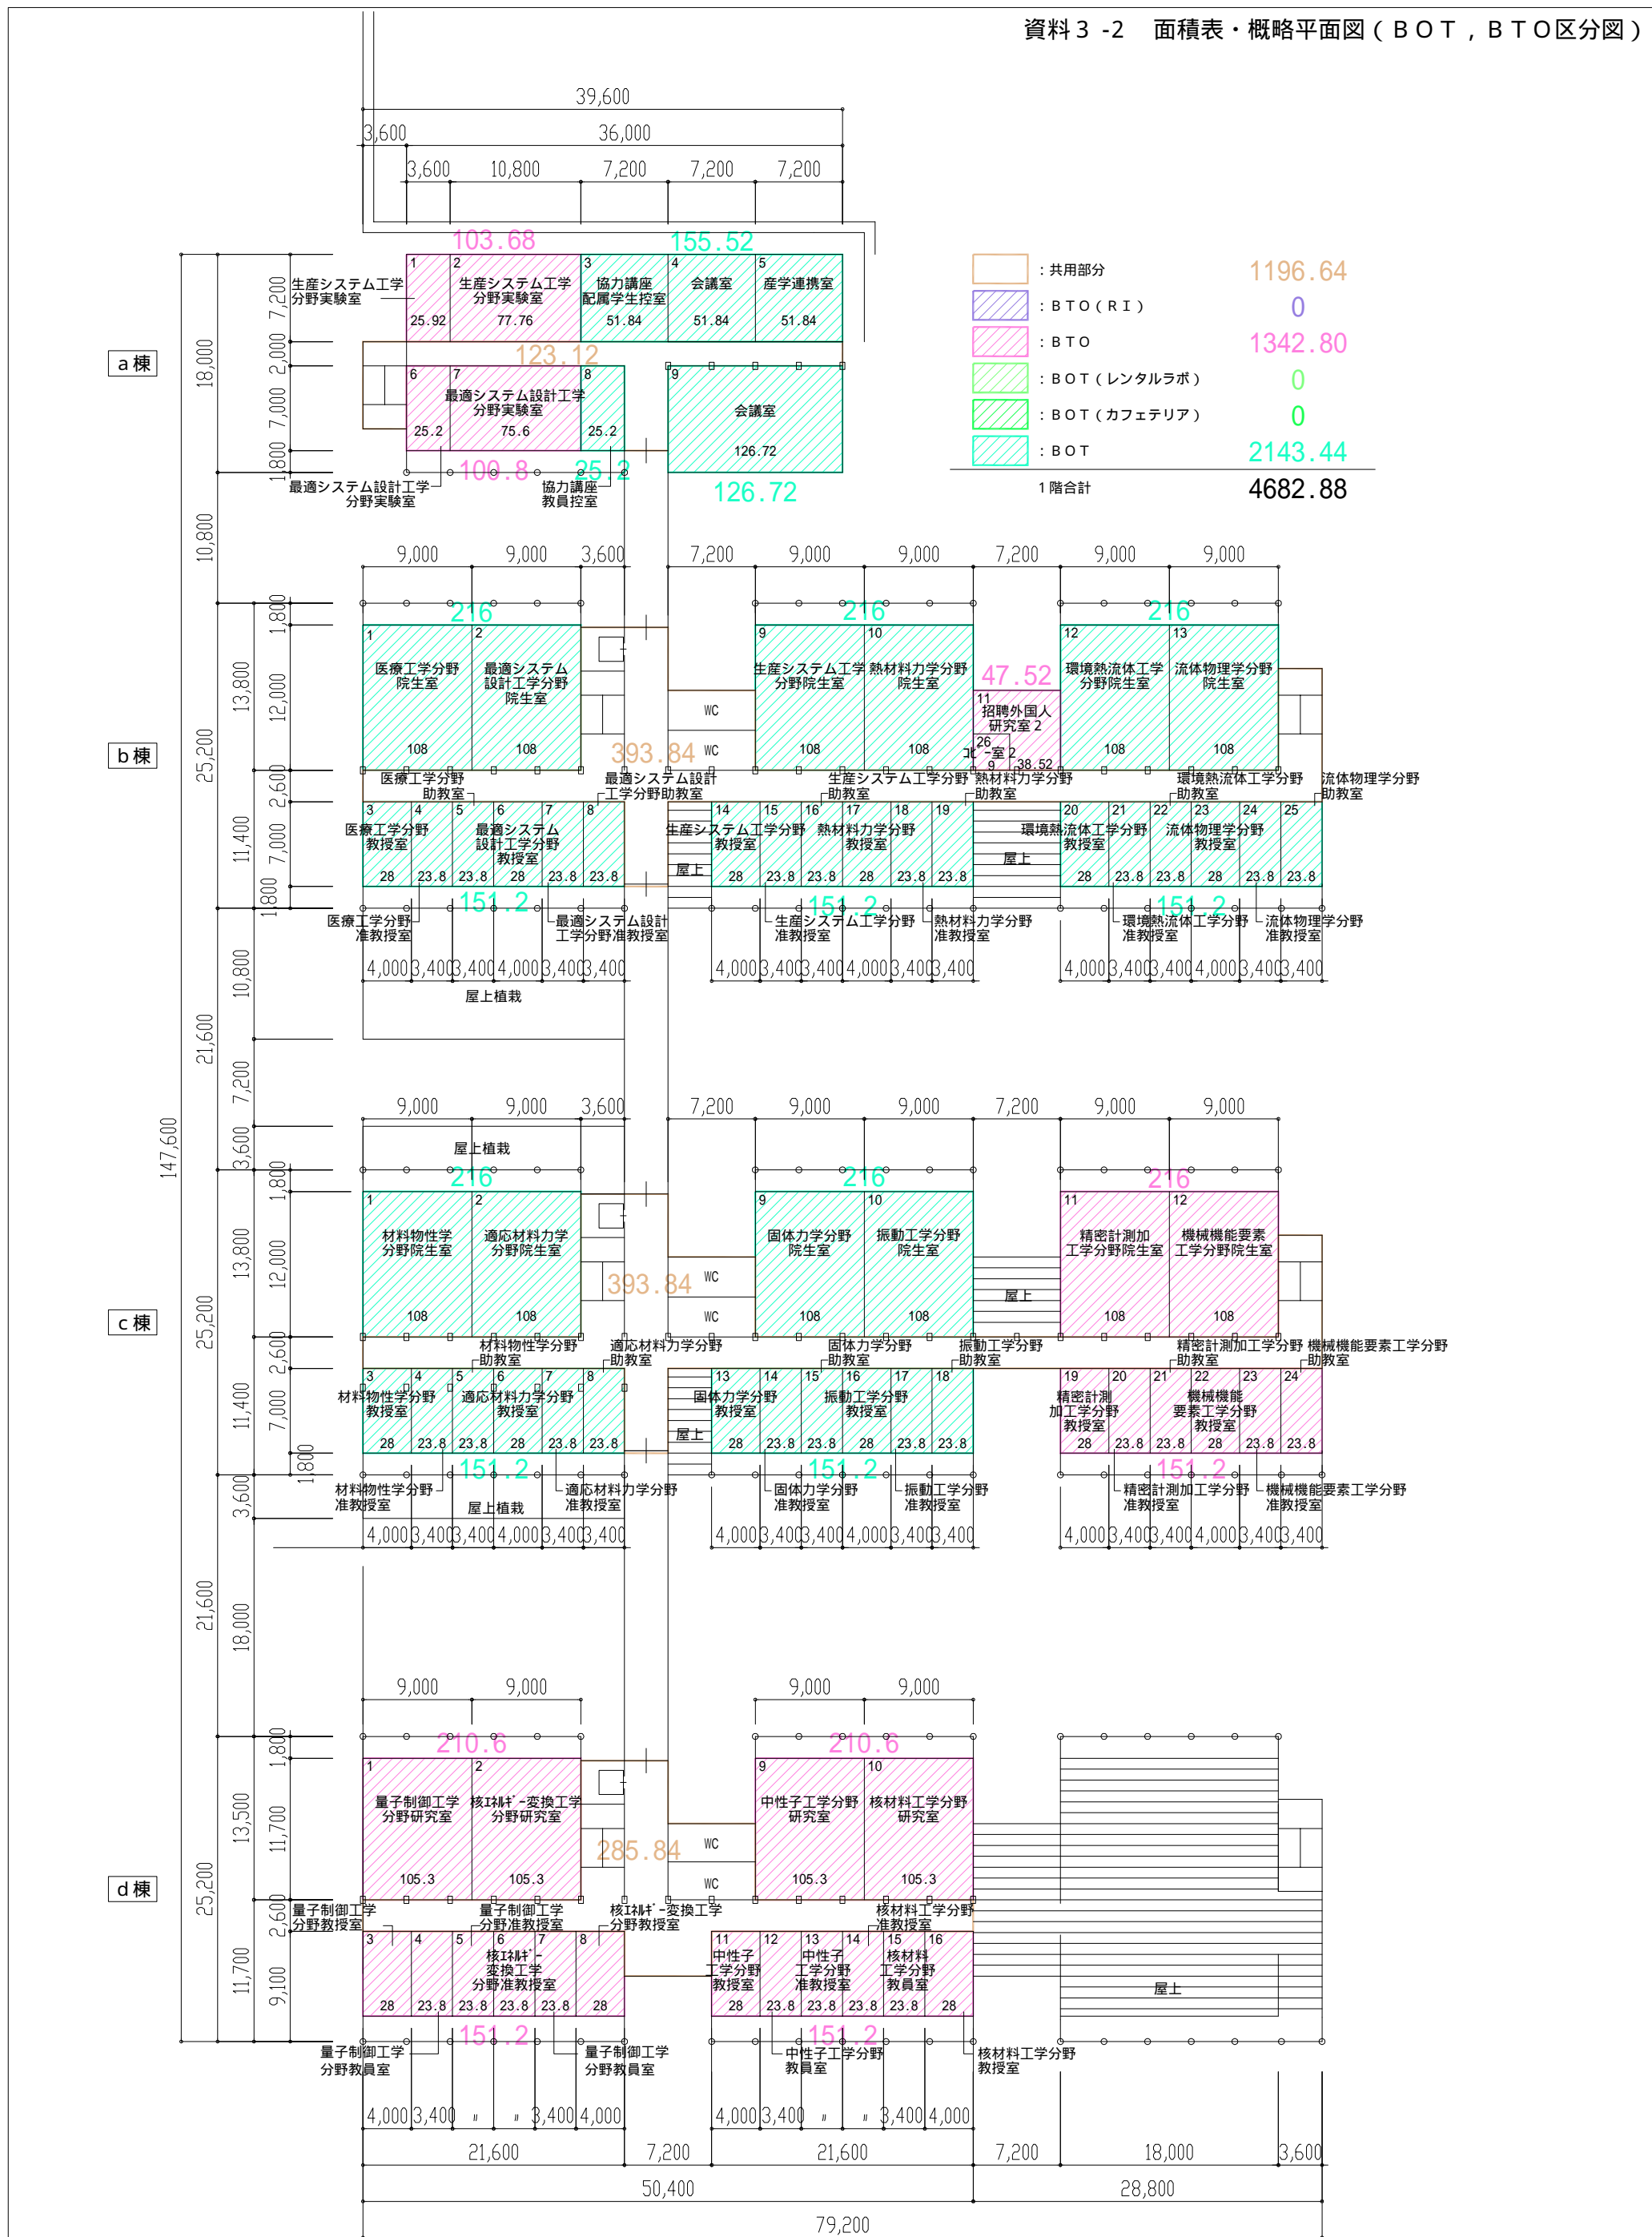



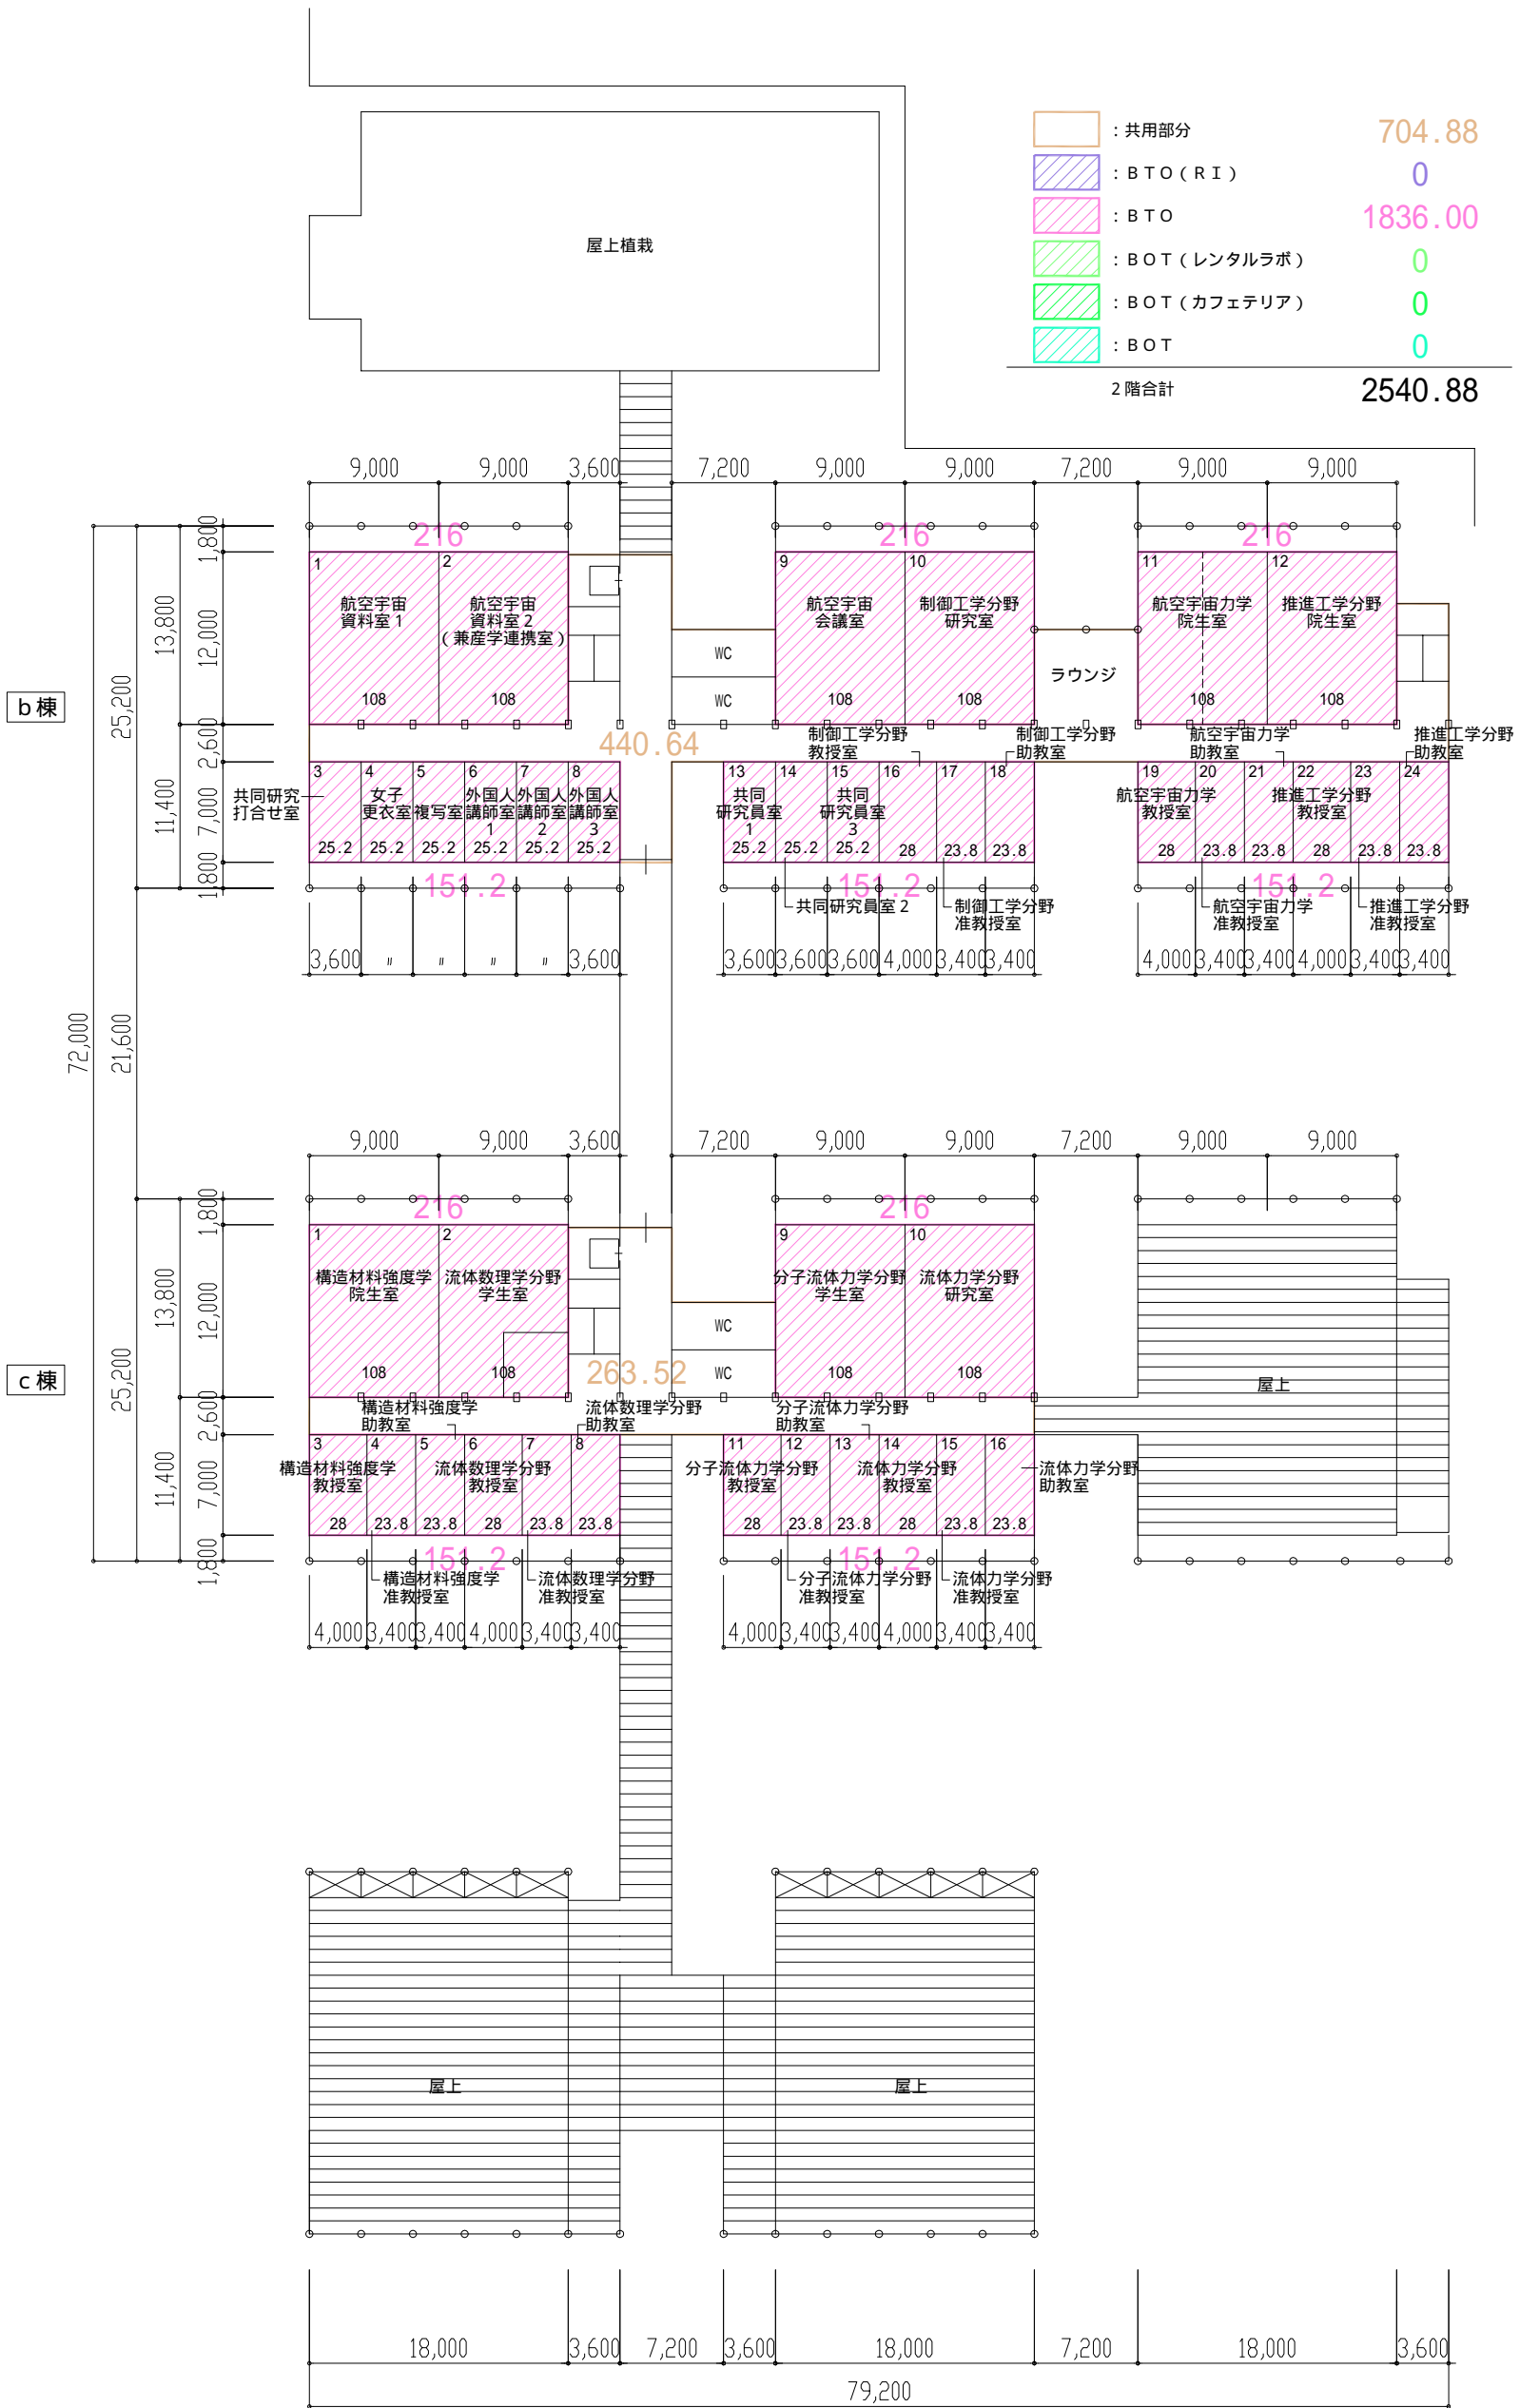

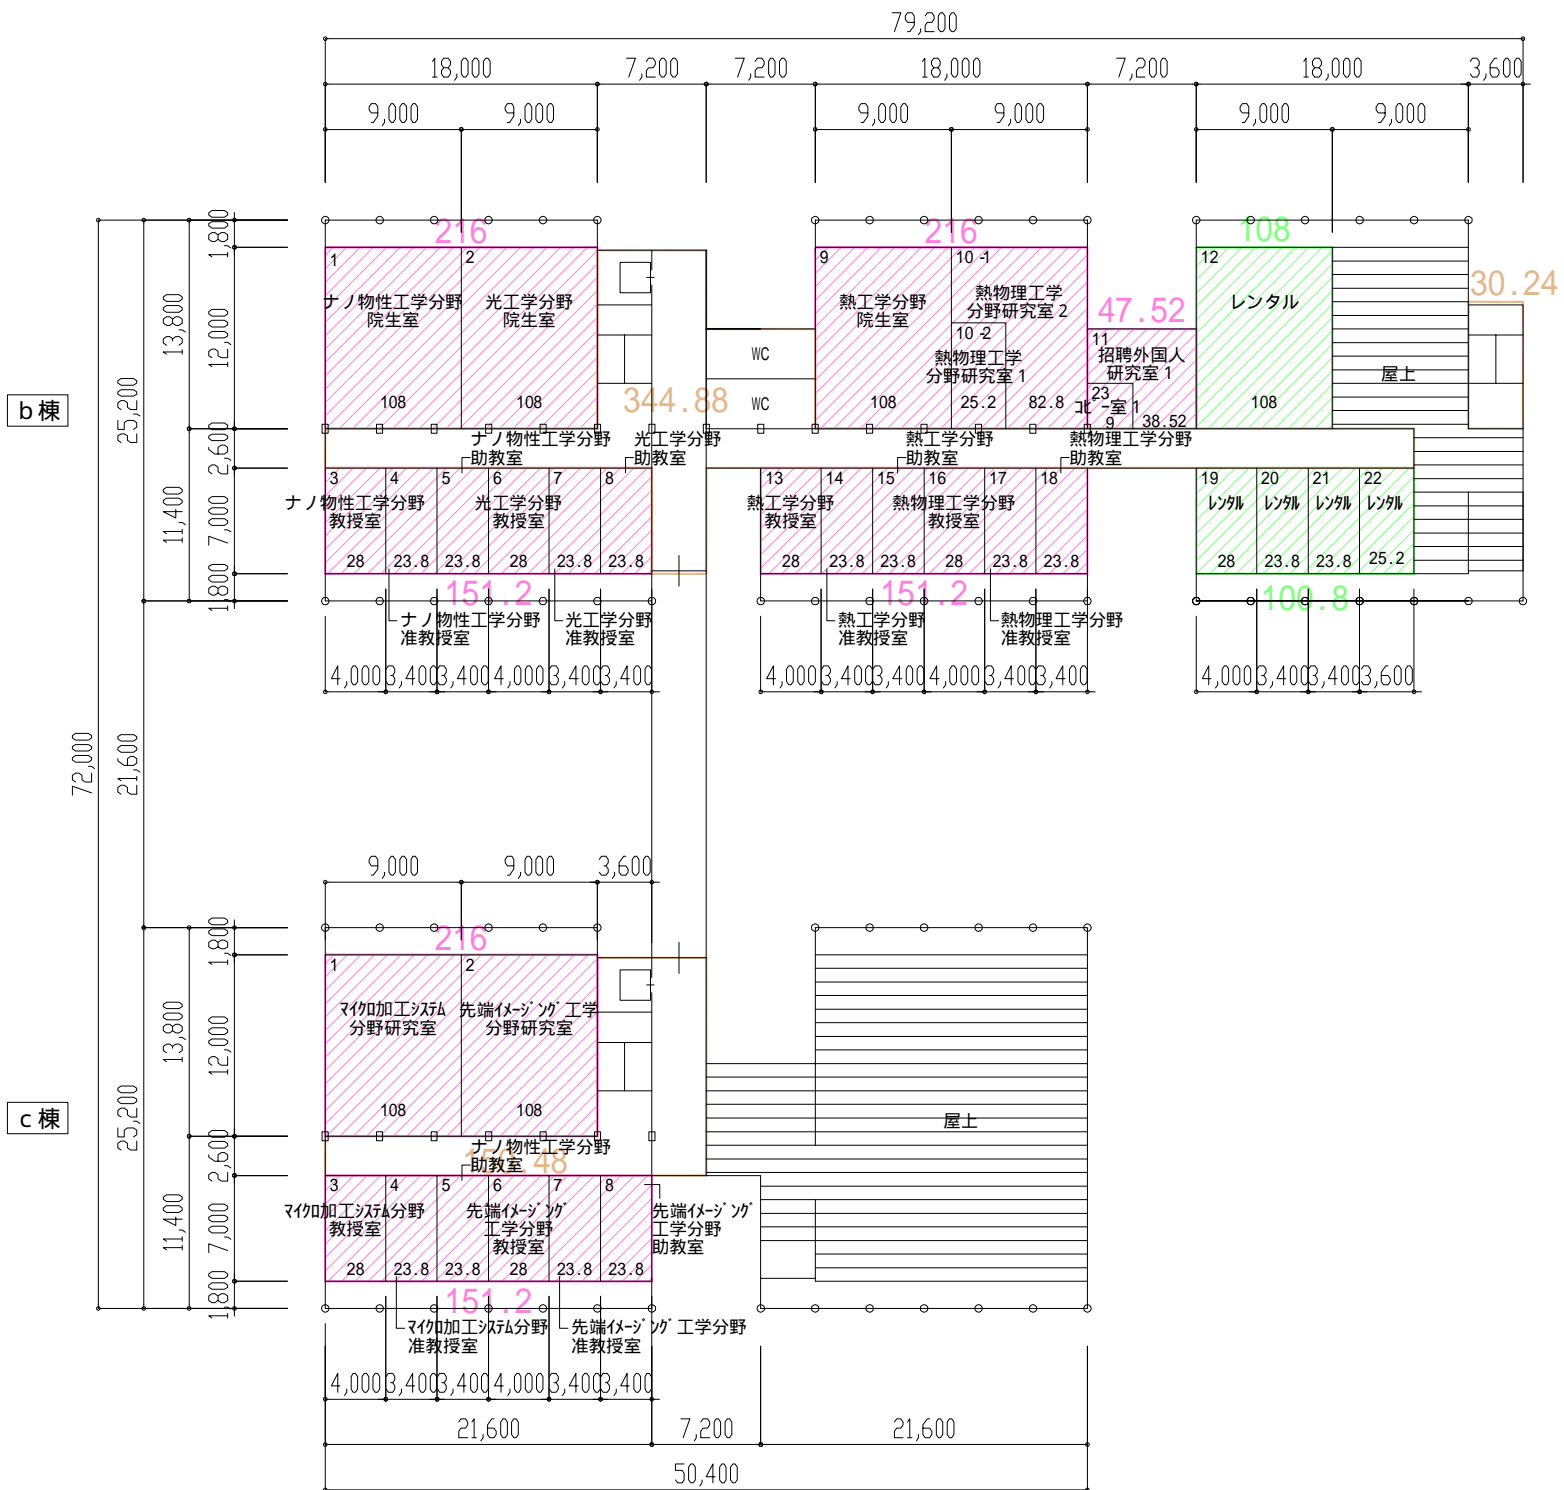

共用部分	1196.64
BTO (RI)	0
BTO	1342.80
BOT (レンタルラボ)	0
BOT (カフェテリア)	0
BOT	2143.44
1階合計	4682.88





	: 共用部分	525.60
	: BTO (RI)	0
	: BTO	1149.12
	: BOT (レンタルラボ)	208.80
	: BOT (カフェテリア)	0
	: BOT	0
3階合計		1883.52



	: 共用部分	51.84
	: BTO (RI)	0
	: BTO	0
	: BOT (レンタルラボ)	0
	: BOT (カフェテリア)	0
	: BOT	0
屋階合計		51.84