資料４　確認申請関係資料　平均地盤高さ参考図

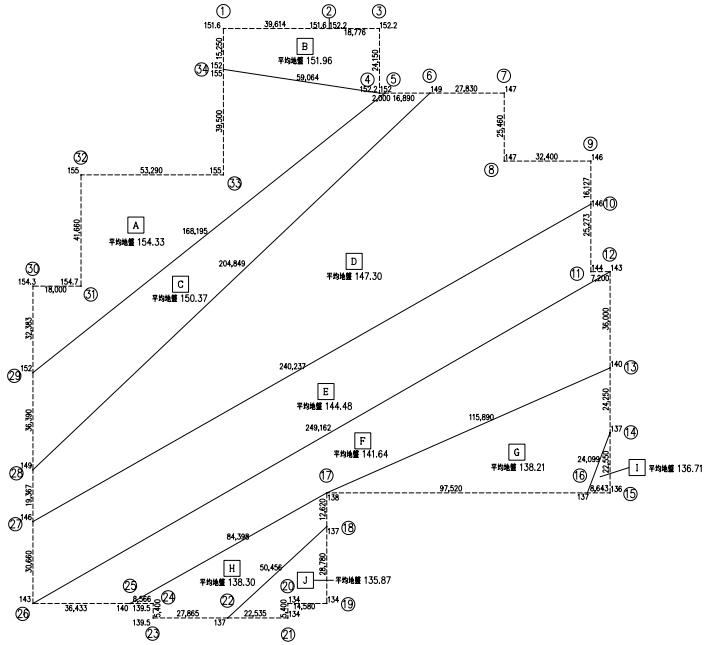

ア. 32.383 x 2.3 x 1/2 = 37.240
イ. (2.7+2.3) x 18.0 x 1/2 = 45.000
ウ. (3.0+2.7) x 41.66 x 1/2 = 118.731
エ. 53.29 x 3.0 = 159.870
オ. 39.5 x 3.0 = 118.500
カ. (3.0+0.2) x 59.064 x 1/2 = 94.502
キ. 2.0 x 0.2 x 1/2 = 0.200
574.043?

574.043?/245.897m = 2.33m

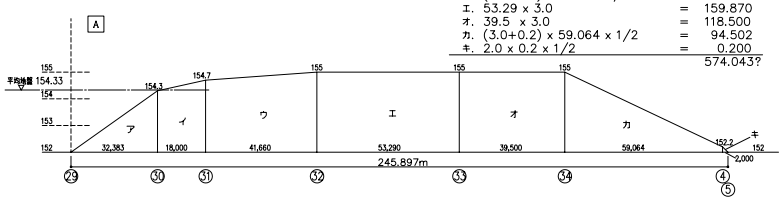

ア. 18.776 x 0.6 = 11.265
イ. 24.15 x 0.6 = 14.490
ウ. (0.6+0.4) x 53.29 x 1/2 = 26.645
エ. 15.25 x 0.4 = 3.050
55.450?

55.450?/151.080m = 0.36m

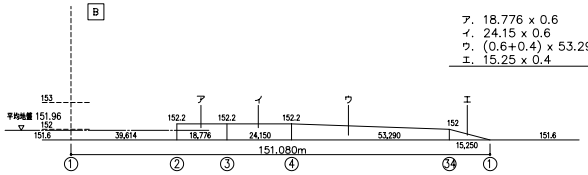

ア. 16.89 x 3.0 x 1/2 = 25.335
イ. 36.39x 3.0 x 1/2 = 54.585
ウ. 168.195 x 3.0 = 504.585
584.505?

584.505?/426.324m = 1.37m

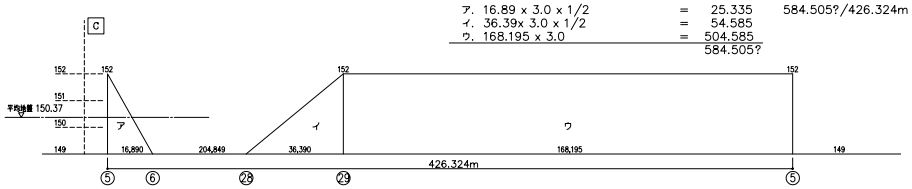

ア. (3.0+1.0) x 27.83 x 1/2 = 55.660
イ. 25.46 x 1.0 = 25.460
ウ. 32.4 x 1.0 x 1/2 = 16.200
エ. 19.367 x 3.0 x 1/2 = 29.050
オ. 204.849 x 3.0 = 614.547
740.917?

740.917?/566.270m = 1.30m

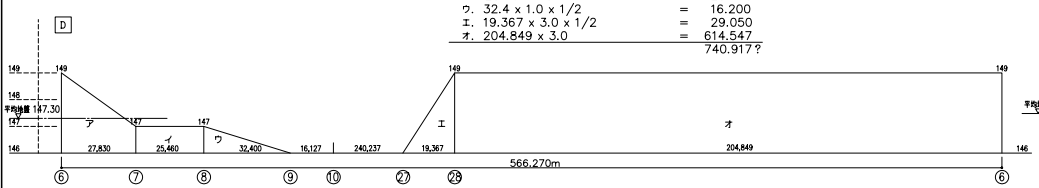

ア. (3.0+1.0) x 25.273 x 1/2 = 50.546
イ. 7.2 x 1.0 x 1/2 = 3.600
ウ. 30.66 x 3.0 x 1/2 = 45.990
エ. 240.237 x 3.0 = 720.711
820.847?

820.847?/552.532m = 1.48m

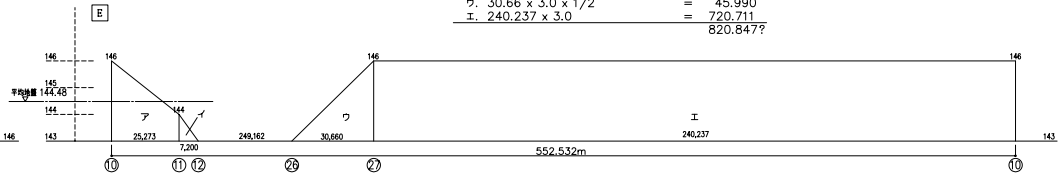

ア. 36.0 x 3.0 x 1/2 = 54.000
イ. 36.433 x 3.0 x 1/2 = 54.649
ウ. 249.162 x 3.0 = 747.486
856.135?

856.135?/521.883m = 1.64m

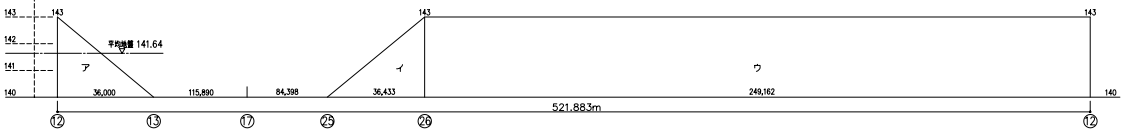

ア. 24.25 x 3.0 x 1/2 = 36.375
イ. 97.520 x 1.0 x 1/2 = 48.760
ウ. (3.0+1.0) x 115.89 x 1/2 = 231.780
316.915 ?

316.915?/261.759m = 1.21m

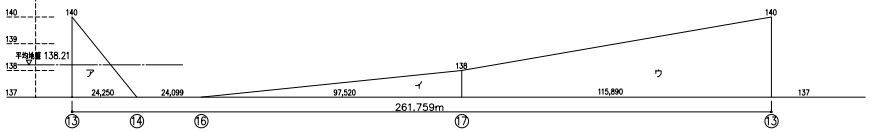

ア. 12.62 x 1.0 x 1/2 = 6.310
イ. 27.865 x 2.5 x 1/2 = 34.831
ウ. 5.4 x 2.5 = 13.500
エ. (3.0+2.5) x 8.566 x 1/2 = 23.556
オ. (3.0+1.0) x 84.398 x 1/2 = 168.796
246.993?

246.993?/189.305m = 1.30m

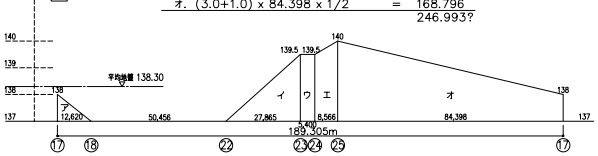

ア. 22.55 x 1.0 x 1/2 = 11.275
イ. 8.643 x 1.0 x 1/2 = 4.321
ウ. 24.099 x 1.0 = 24.099
39.695?

39.695?/55.292m = 0.71m

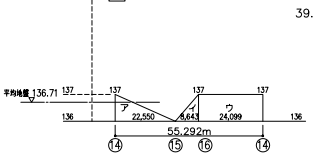

ア. 28.78 x 3.0 x 1/2 = 43.170
イ. 22.535 x 3.0 x 1/2 = 33.802
ウ. 50.456 x 3.0 = 151.368
228.340?

228.340?/121.751m = 1.87m

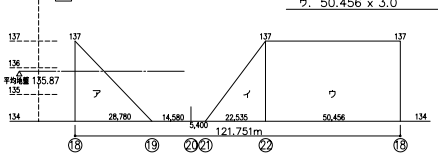

工事名称　京都大学桂団地　総合研究棟?　新営その他工事					日建設計	京都大学桂キャンパス 総合研究棟?新築工事	申
部長	課長	課長補佐	担当	設計			-04
						平均地盤高さ（３m毎）算定	NO. -
京都大学施設部							

4KD-HGB2
20020801

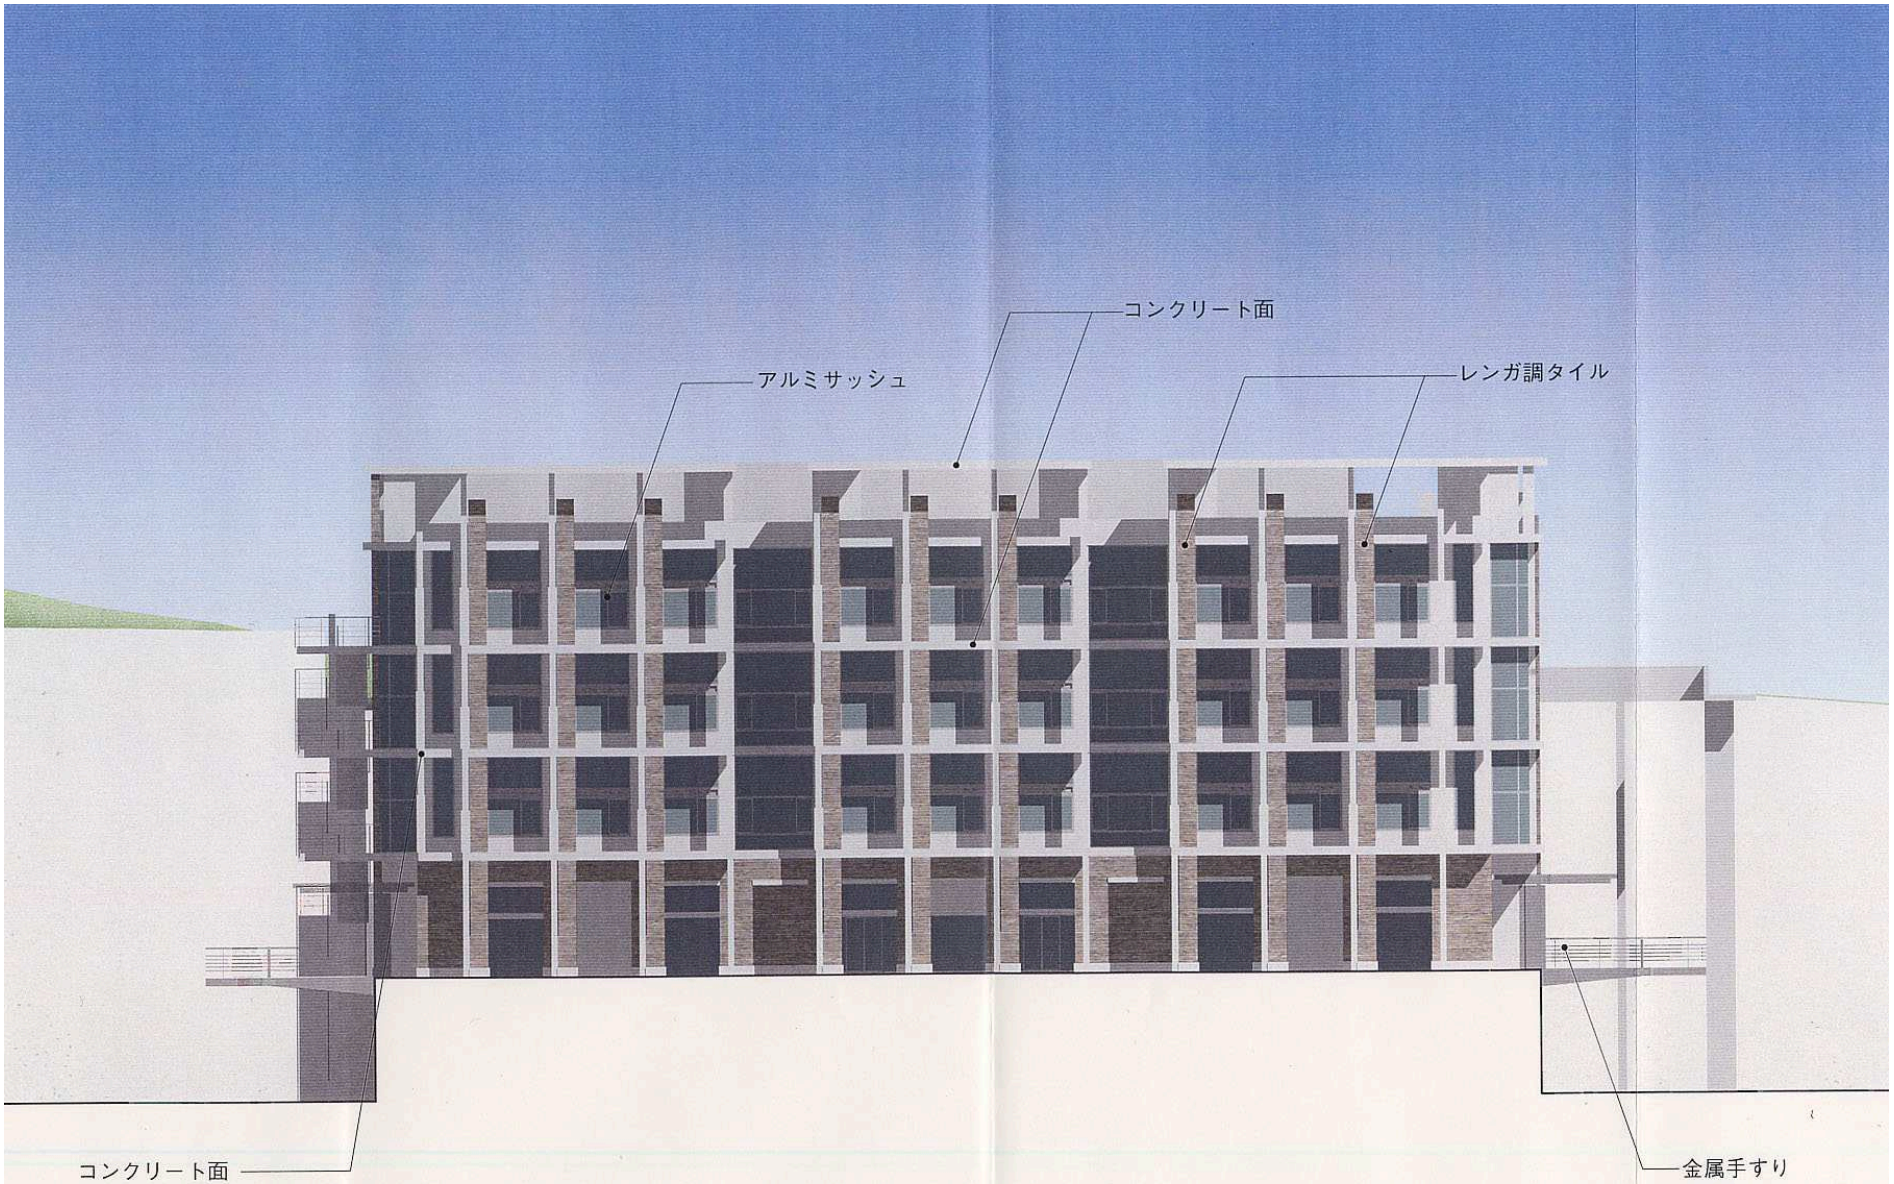

南立面図