


工事名称 京都大学(桂)総合研究・管理棟(II期) サイン計画	縮尺			
	平成 15. 1.			
図面名称 サイン意匠図 / II-1	部長	課長	課長補佐	掛長
京都大学施設部				設計

記号	サイン名称	取付方法	B1F					1F					2F					1	1	1					
			外部	A1棟	A2棟	A3棟	A4棟	小計	外部	A1棟	A2棟	A3棟	A4棟	小計	外部	A1棟	A2棟				A3棟				
S-1	総合案内サイン	壁付																							

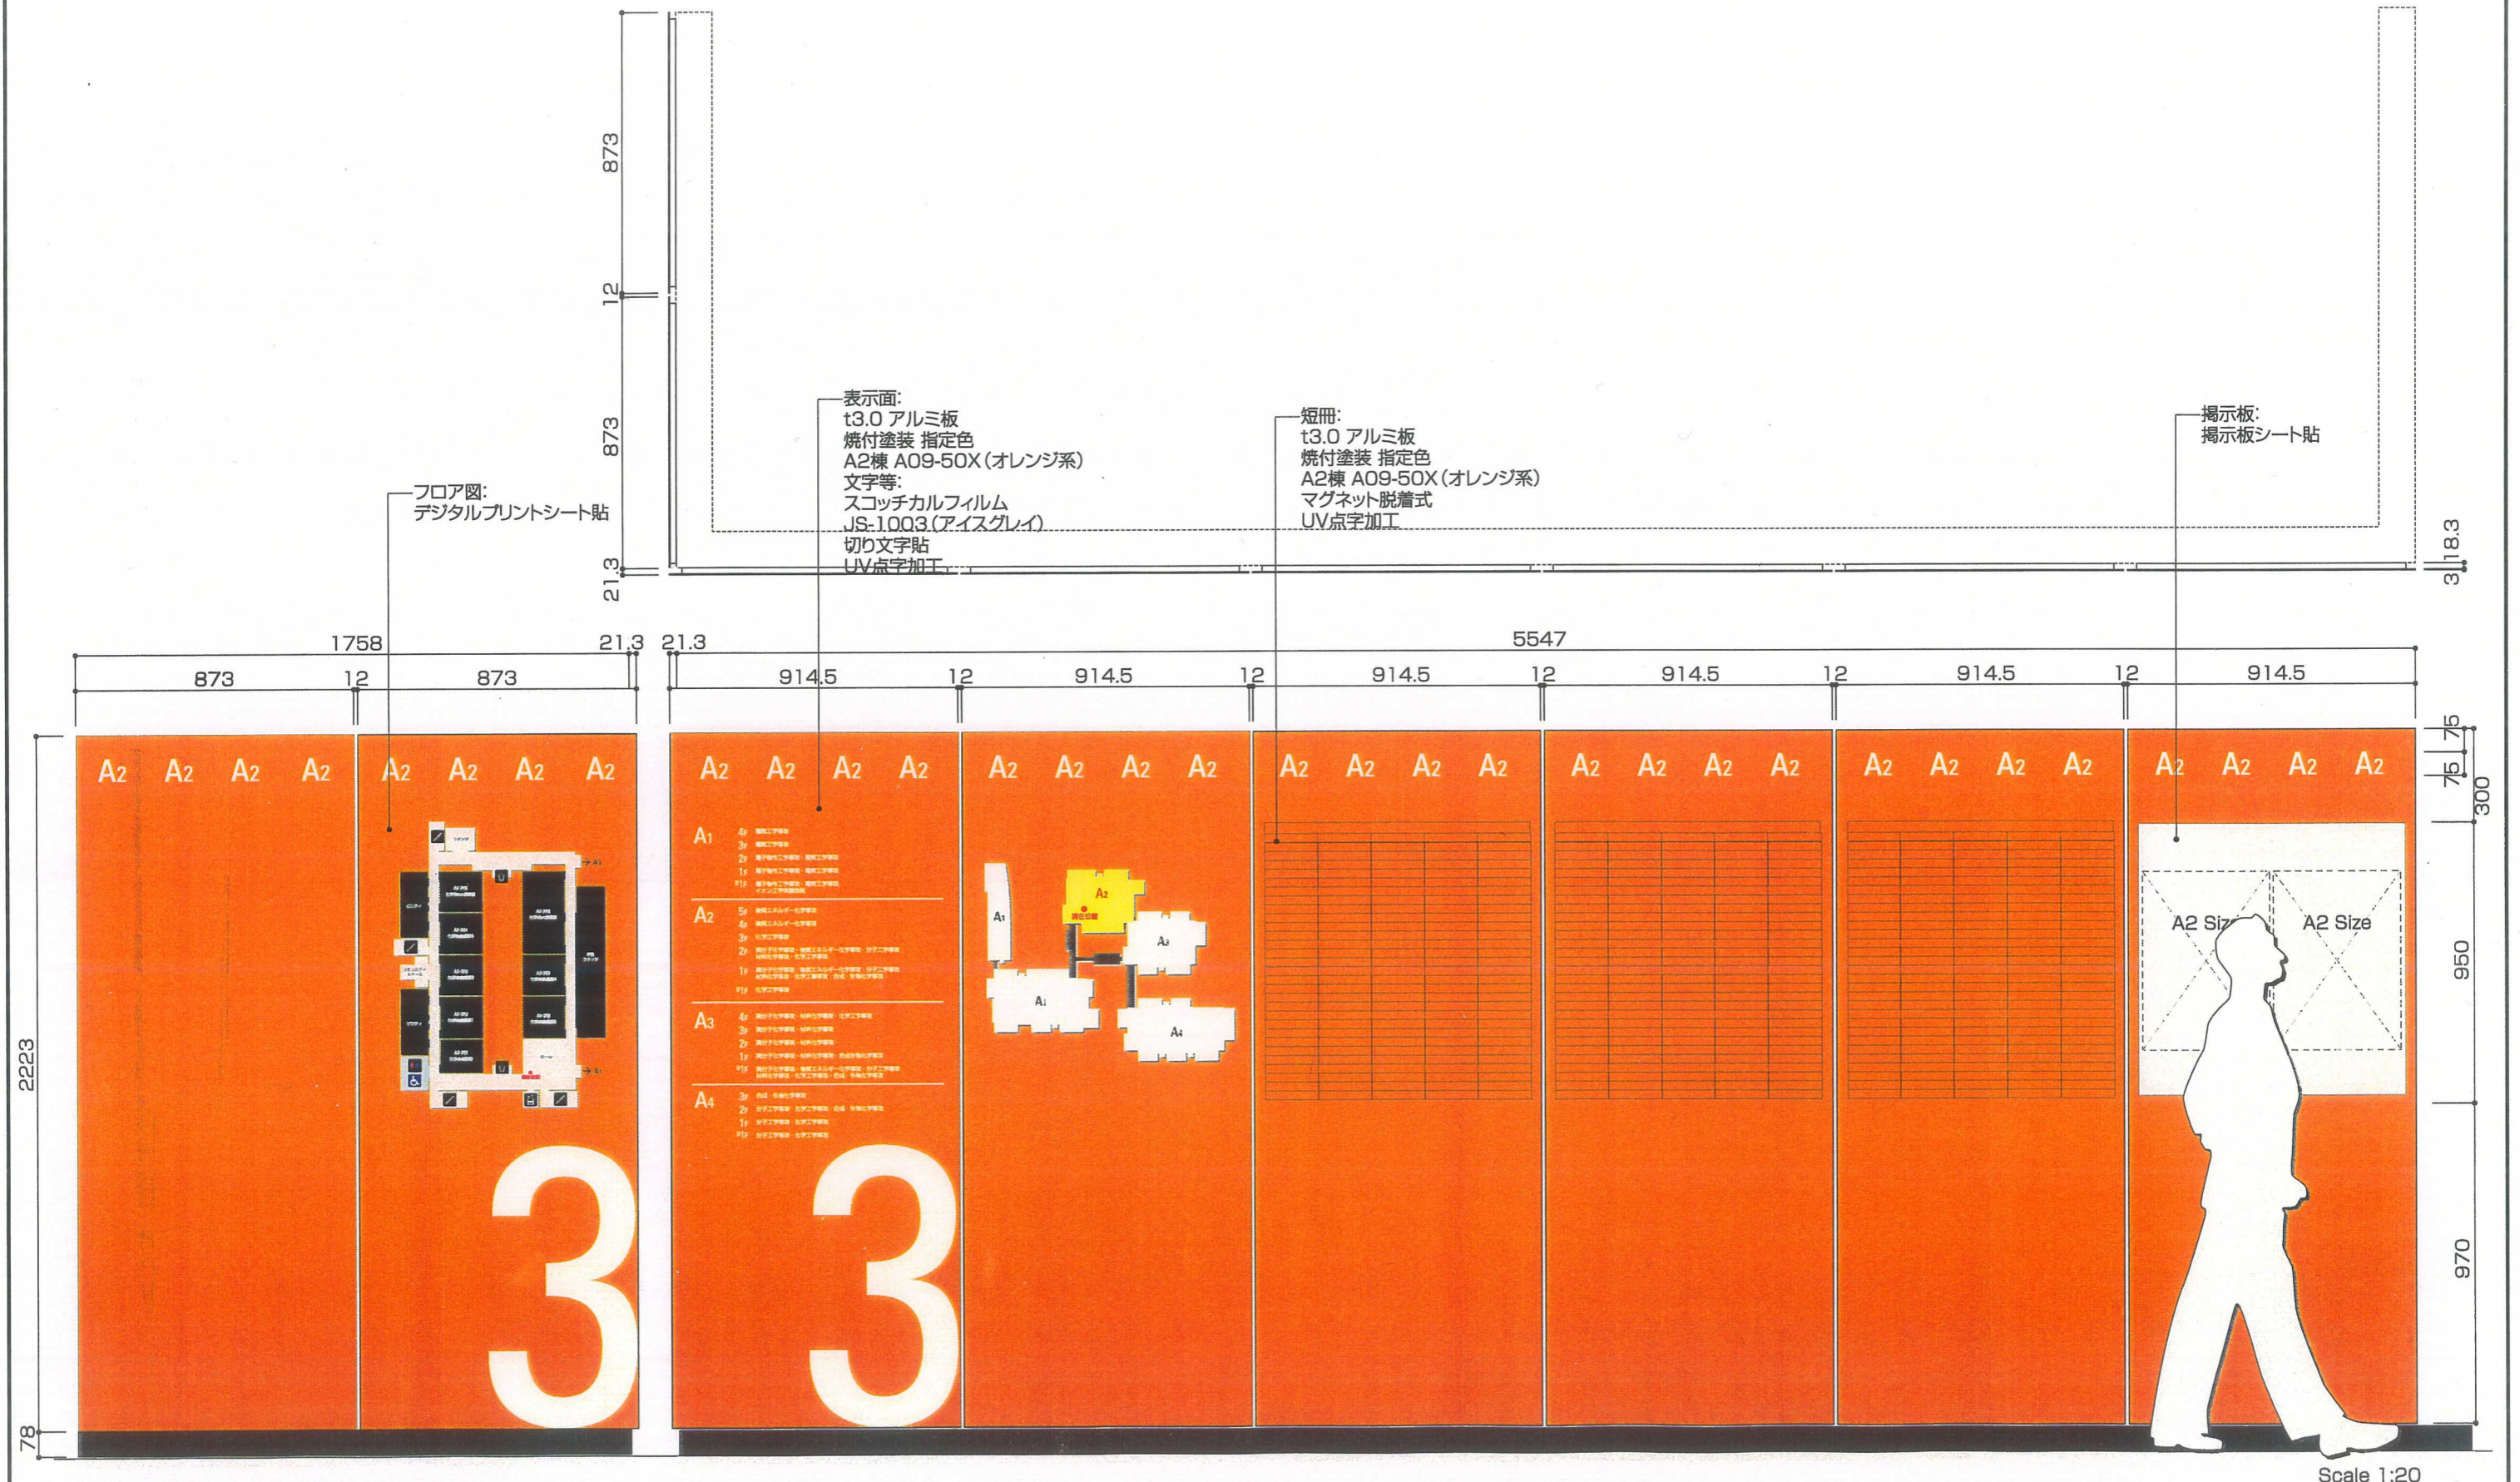

Scale 1:20

訂正 年月日	年月日	発行日	発行先	発行印	設計監理 京都大学施設部 日付	大林・三井・増田 特定建設工事共同企業体 日付	設備照会 電気設備 J.V 機械設備 J.V	日付	工事名称 京都大学桂団地総合研究棟1新営その他工事	日付	図面番号
			京都大学施設部		監督職員				図面名称 S-1 総合案内サイン意匠図	縮尺	整理番号