


記号	サ 資料9 クラスタ-B サインコンセプト				
II-1	総合案内サインA	壁付	1	1	1

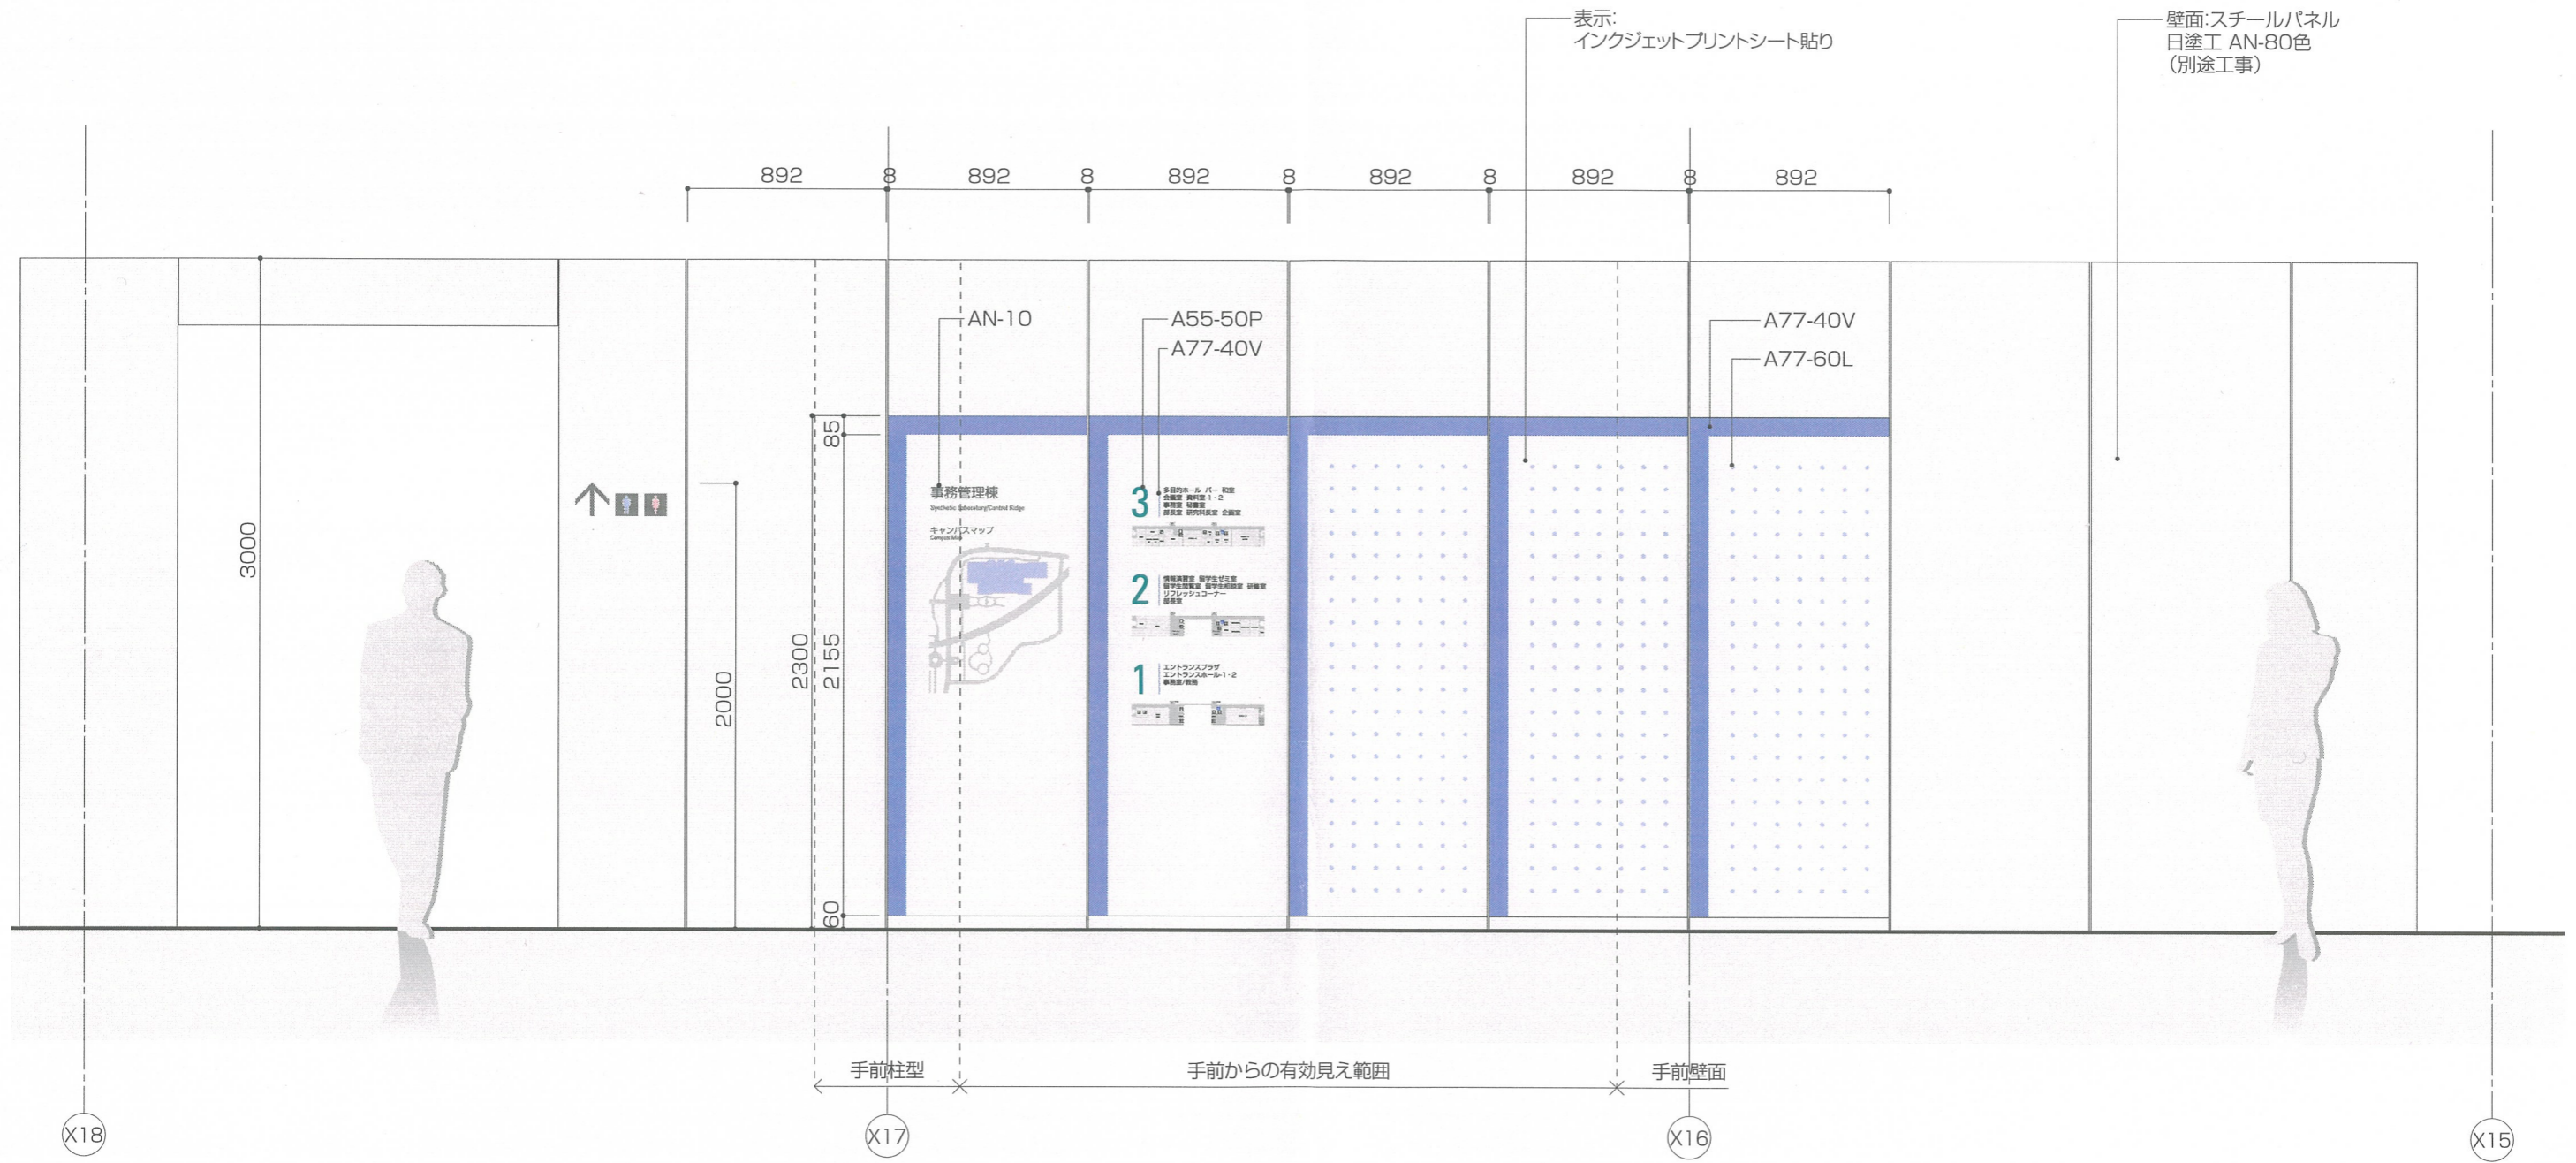

工事名称	縮尺
京都大学(桂)総合研究・管理棟(II期) サイン計画	平成 15. 1.
図面名称	設計
サイン意匠図 / II-1	京都大学施設部

