





棟別平面図

学校番号	学校名	団地番号	団地名	棟番号
0280	京都大学	003	南部	323

先端科学研究棟

平12 SR5-1  $\frac{1,319}{7,586} \text{ m}^2$

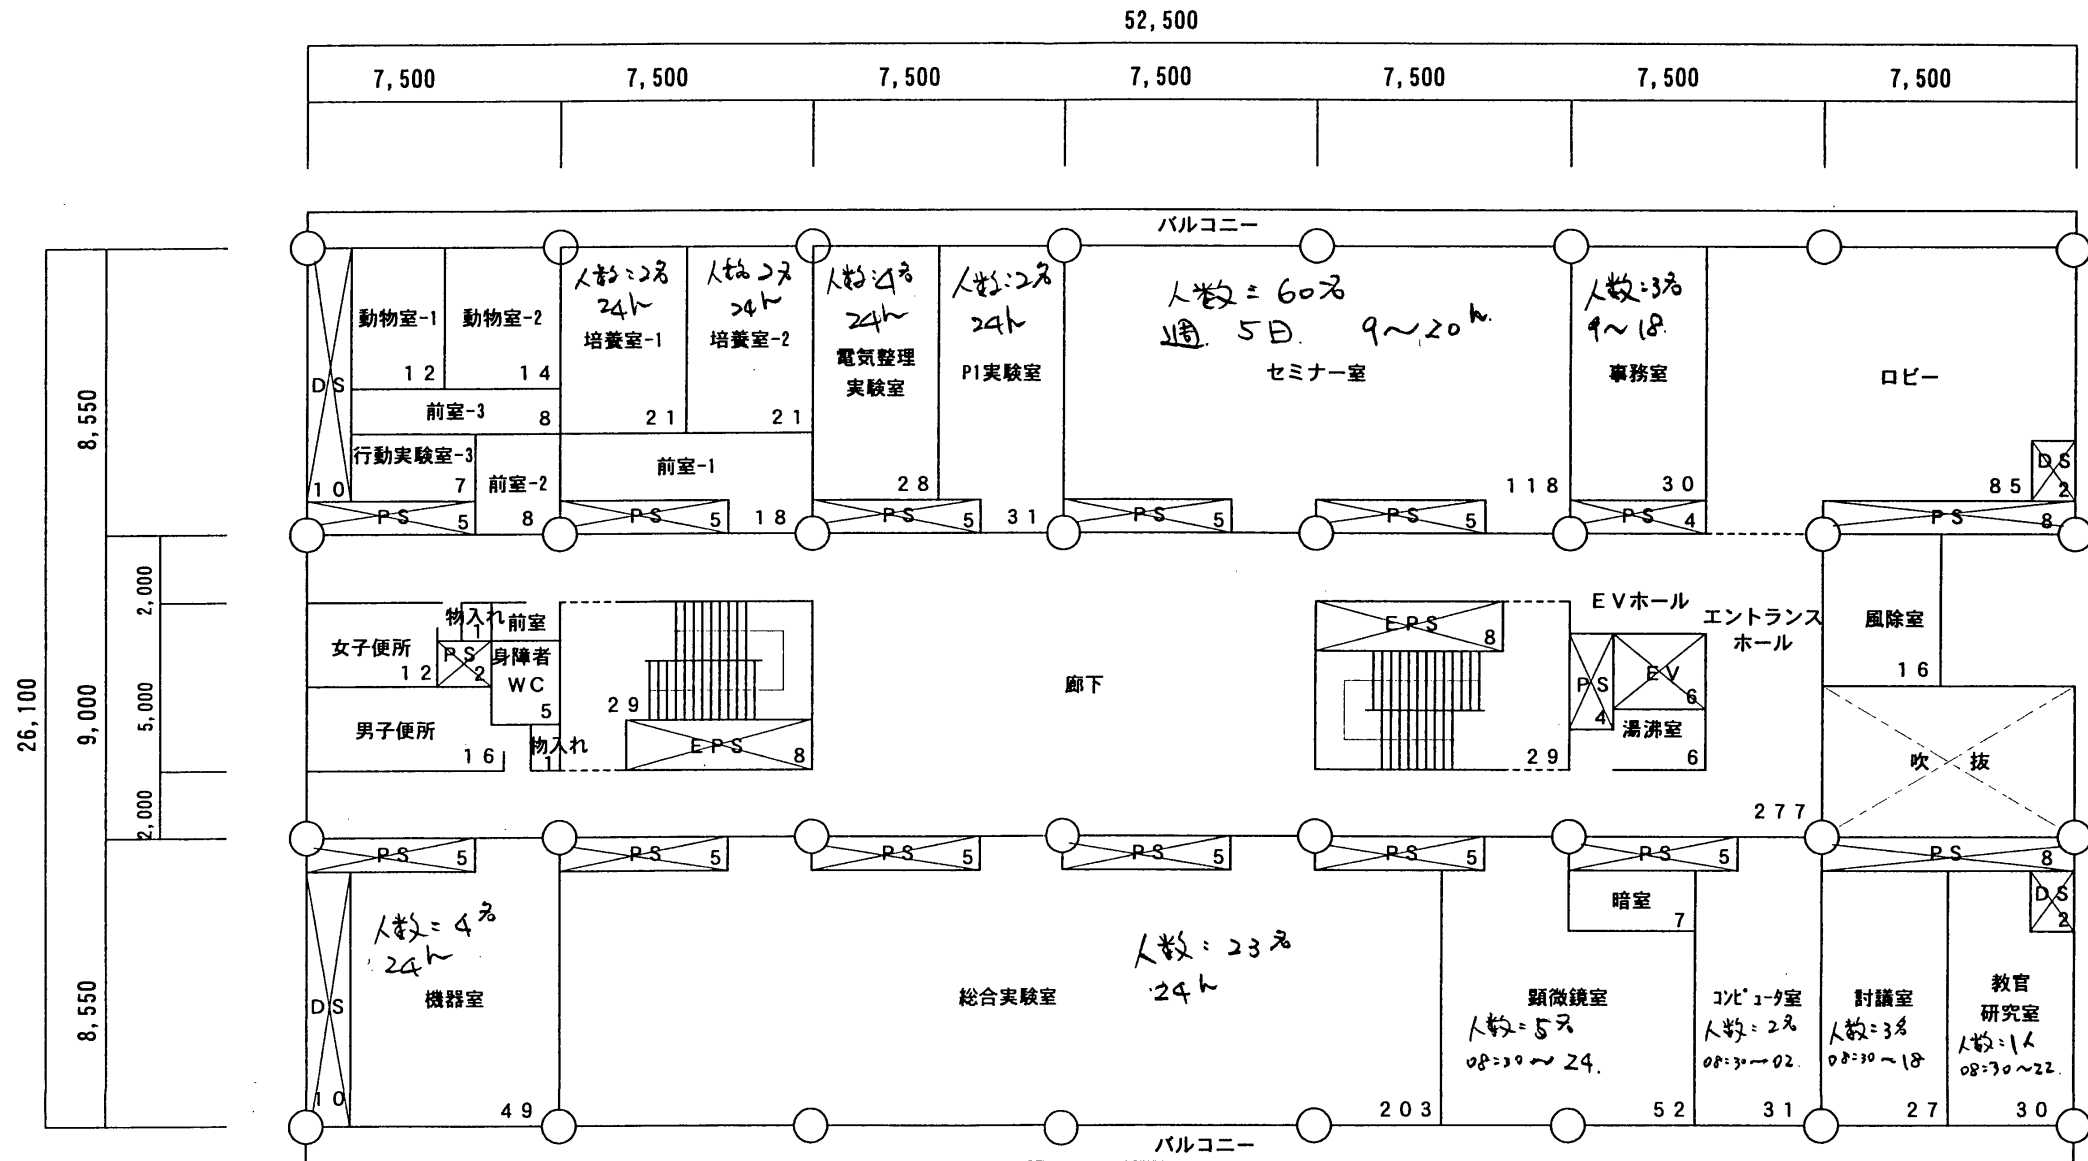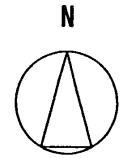



1階平面図 S=1/300

棟別平面図

学校番号	学校名	団地番号	団地名	棟番号
0280	京都大学	003	南部	323

先端科学研究棟

平12 SR5-1  $\frac{1,277}{7,586} \text{ m}^2$

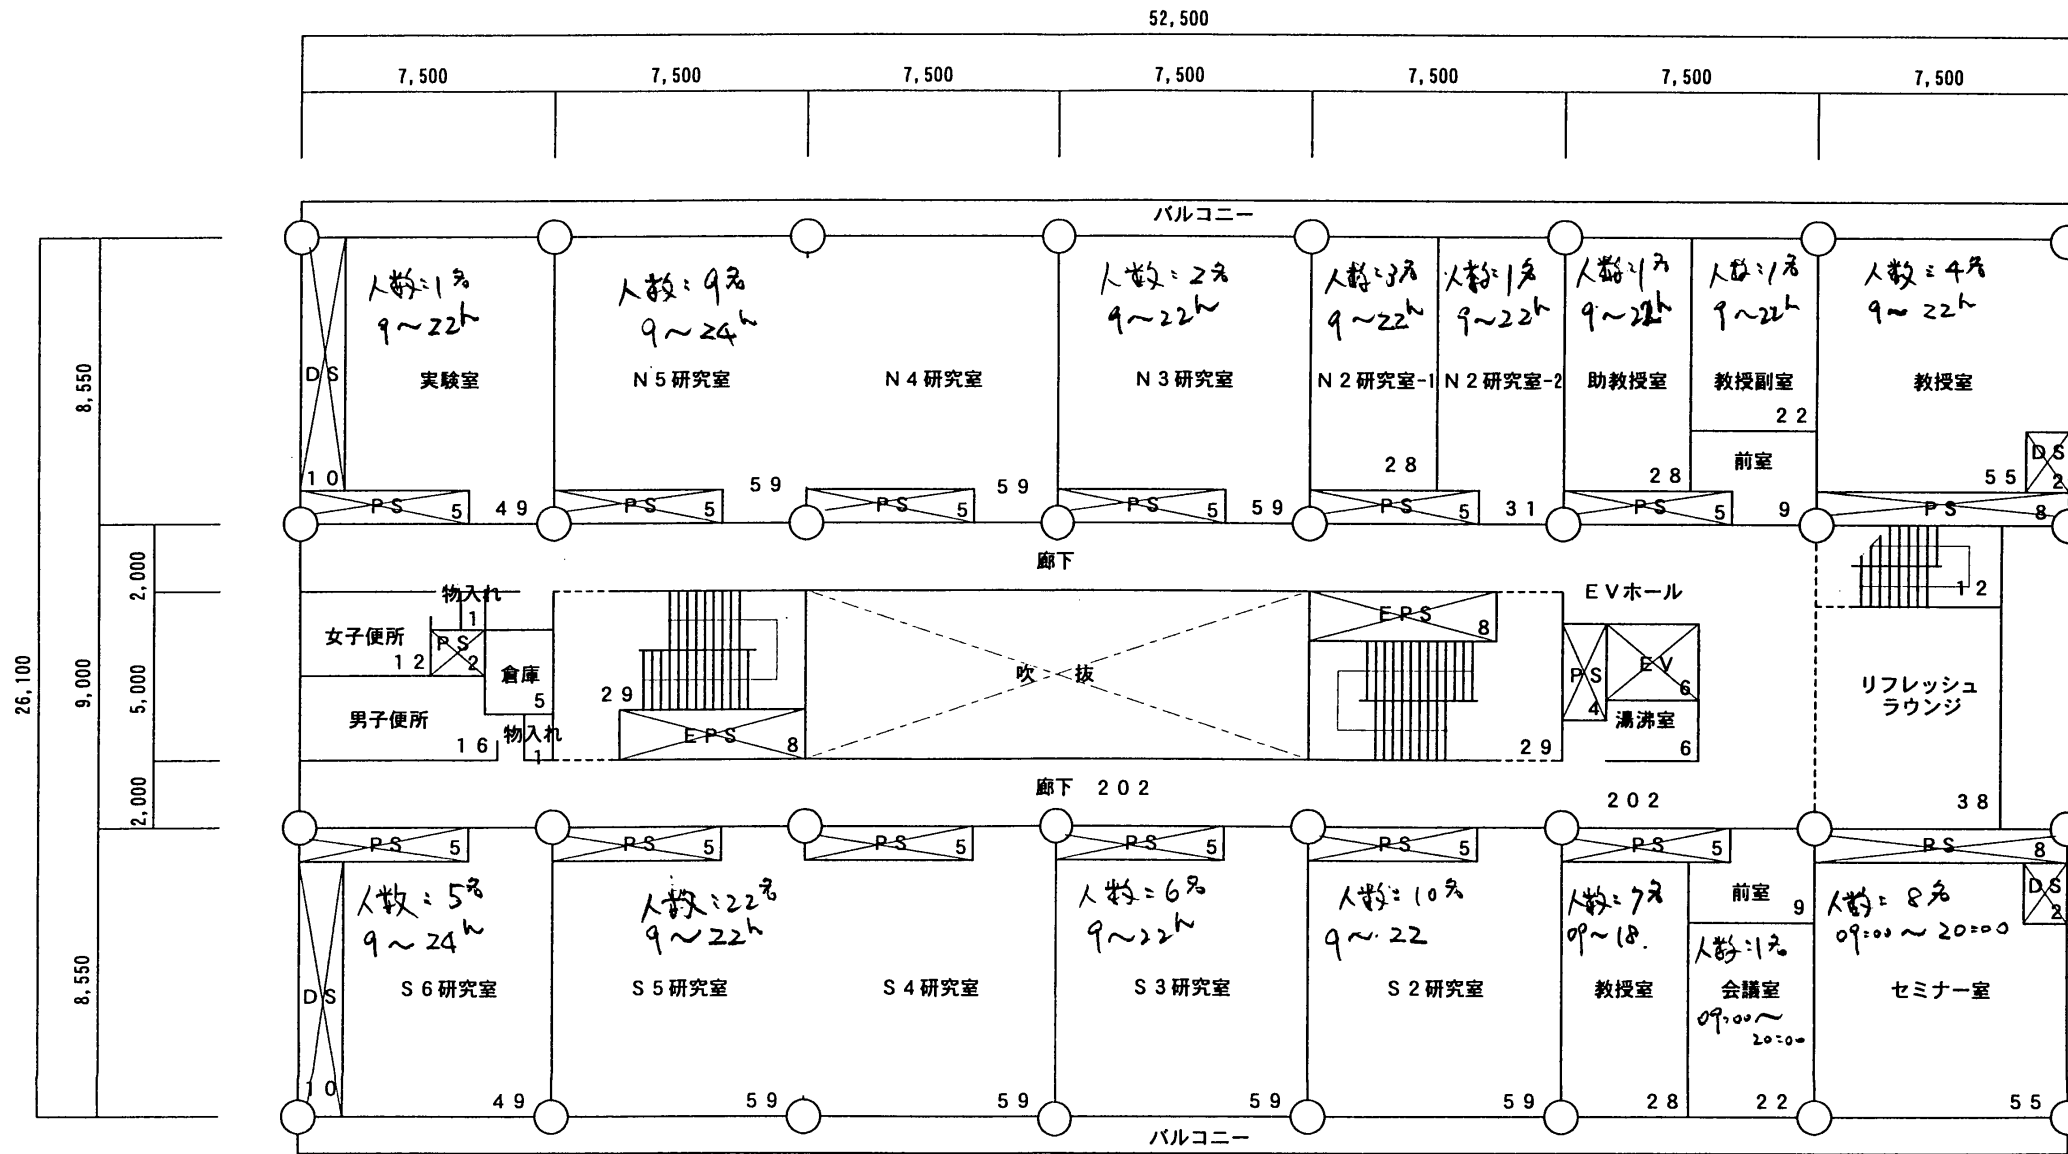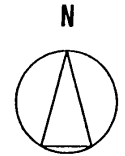

2階平面図 S=1/300



整理番号	7-323-3
------	---------

棟別平面図

学校番号	学校名	団地番号	団地名	棟番号
0280	京都大学	003	南部	323

総合研究実験棟

平12 SR5-1  $\frac{1,242}{7,586} \text{ m}^2$

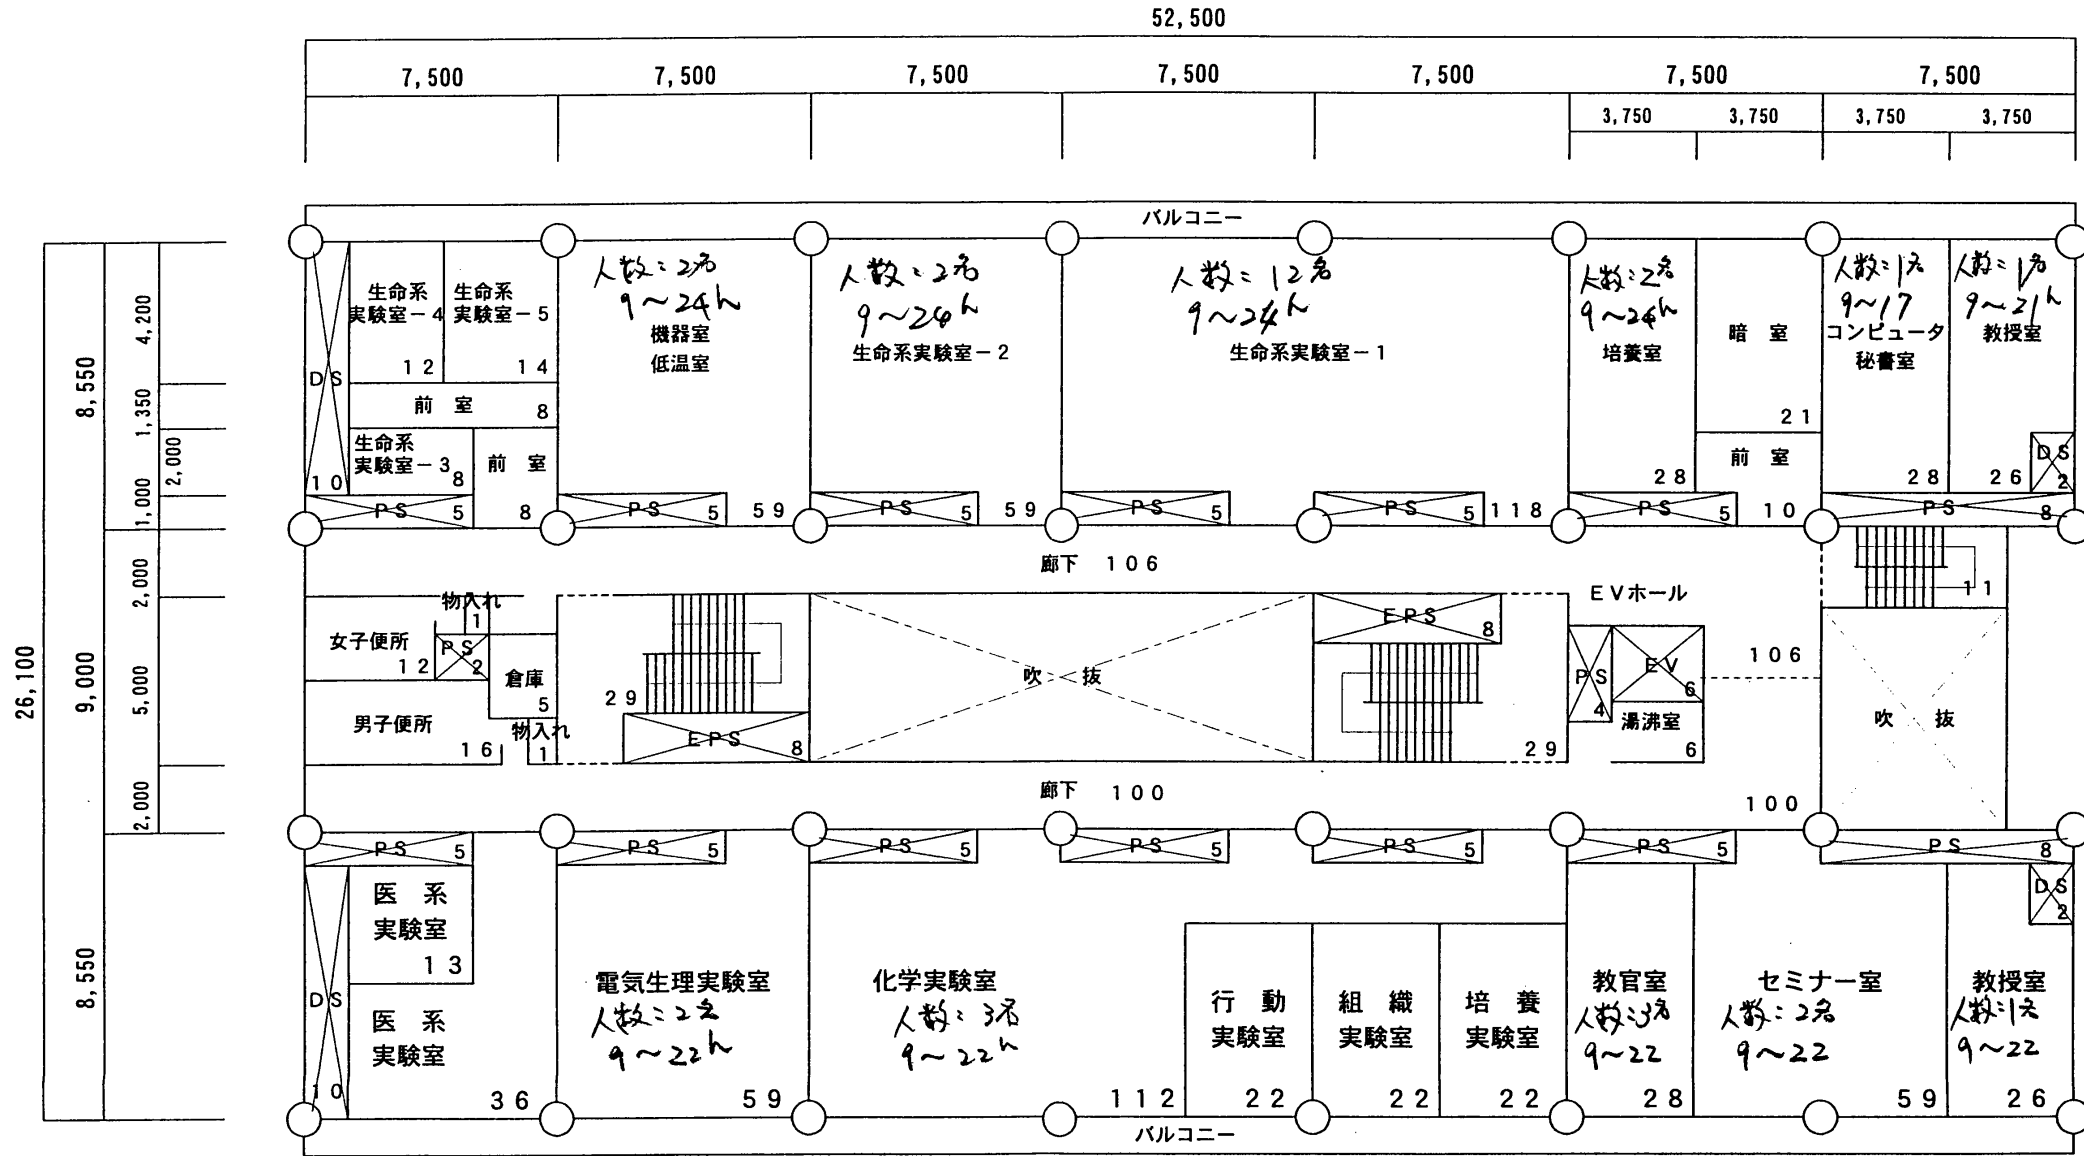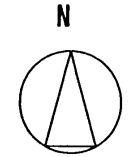

3階平面図 S=1/300


整理番号 7-323-4

棟別平面図

学校番号	学校名	団地番号	団地名	棟番号
0280	京都大学	003	南部	323

先端科学研究棟

平12 SR5-1  $\frac{1,277}{7,586} \text{ m}^2$

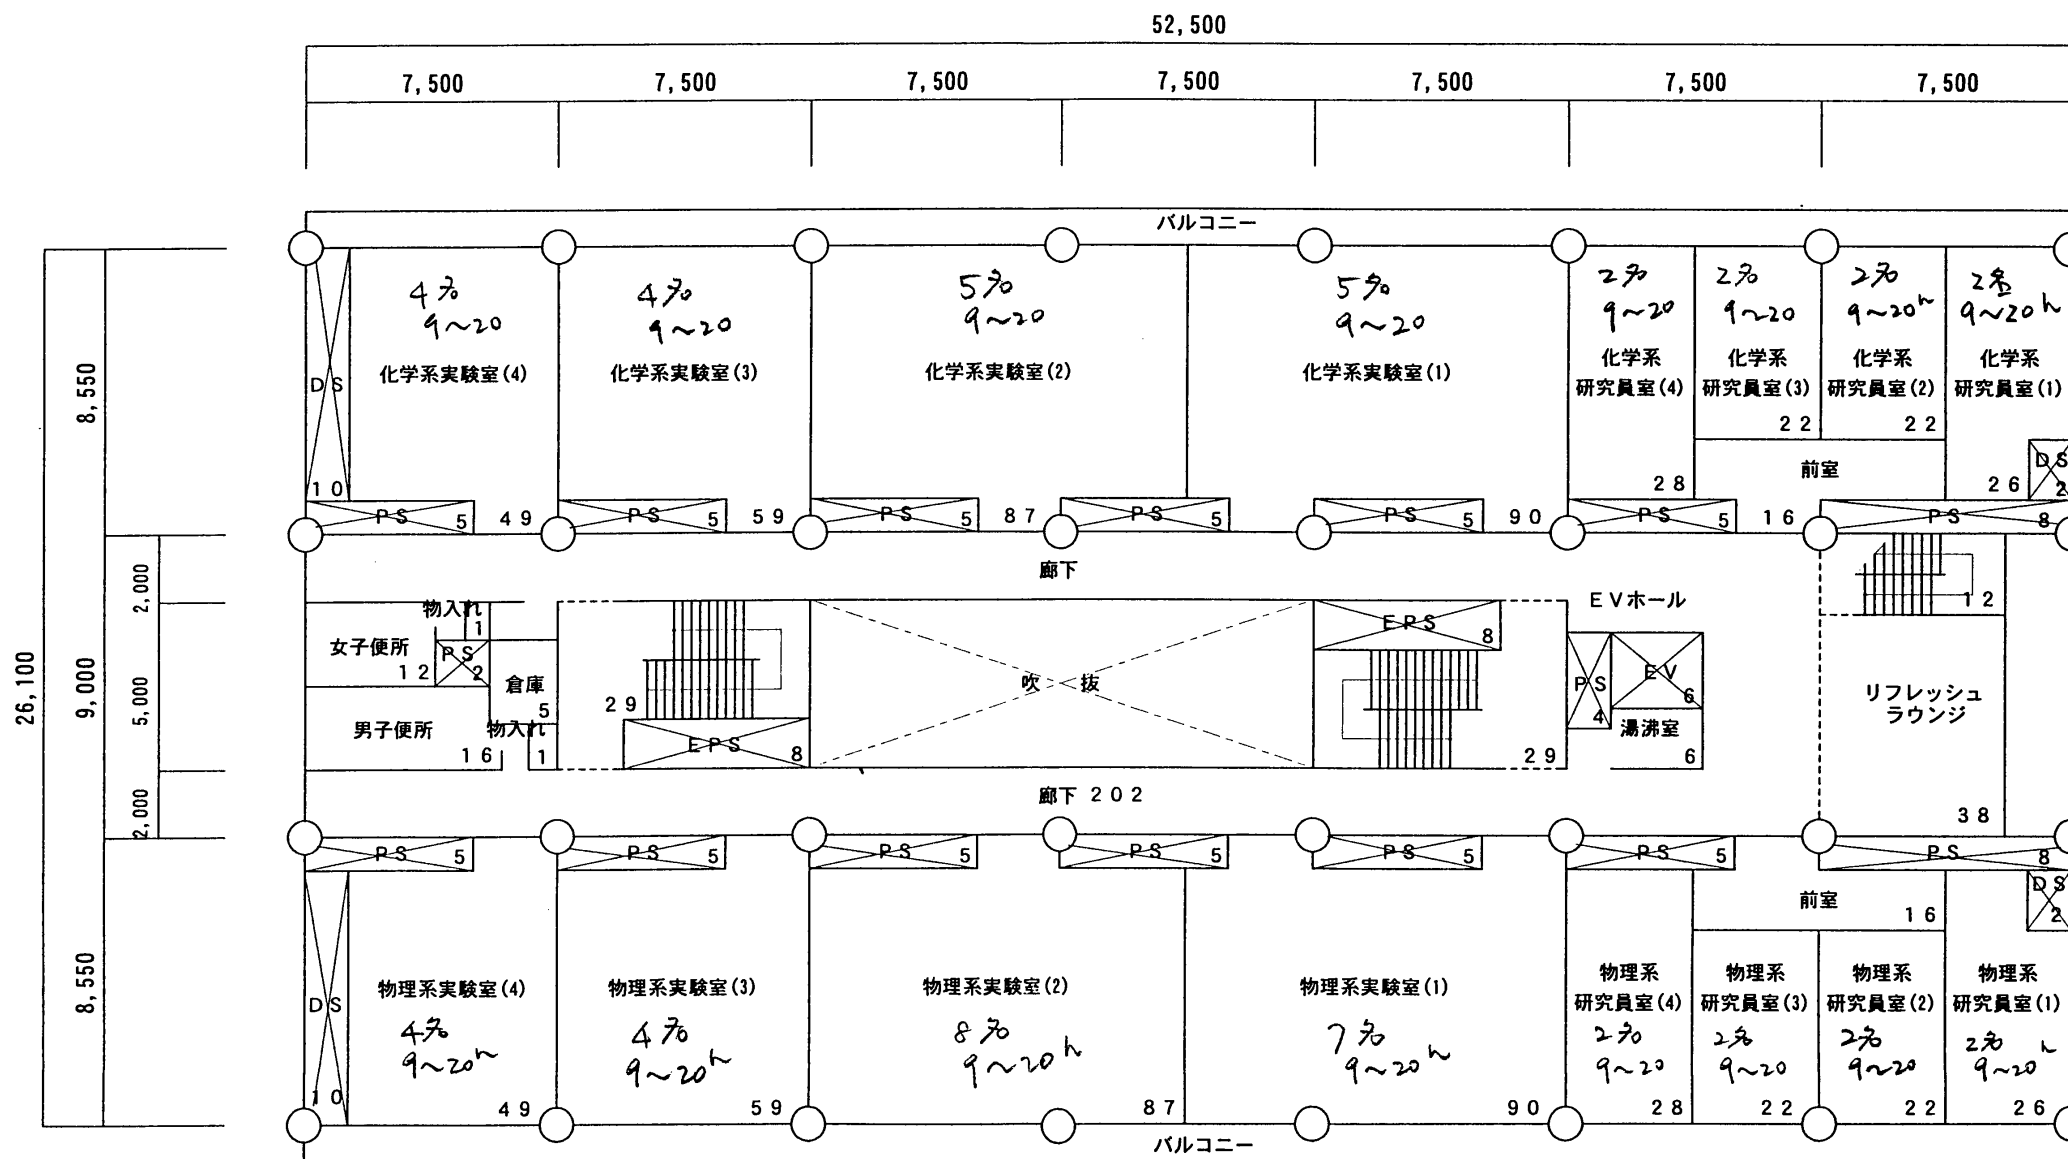

4階平面図 S=1/300

整理番号



7-323-5

棟別平面図

学校番号	学校名	団地番号	団地名	棟番号
0280	京都大学	003	南部	323

先端科学研究棟

平12 SR5-1  $\frac{1,242}{7,586} \text{ m}^2$

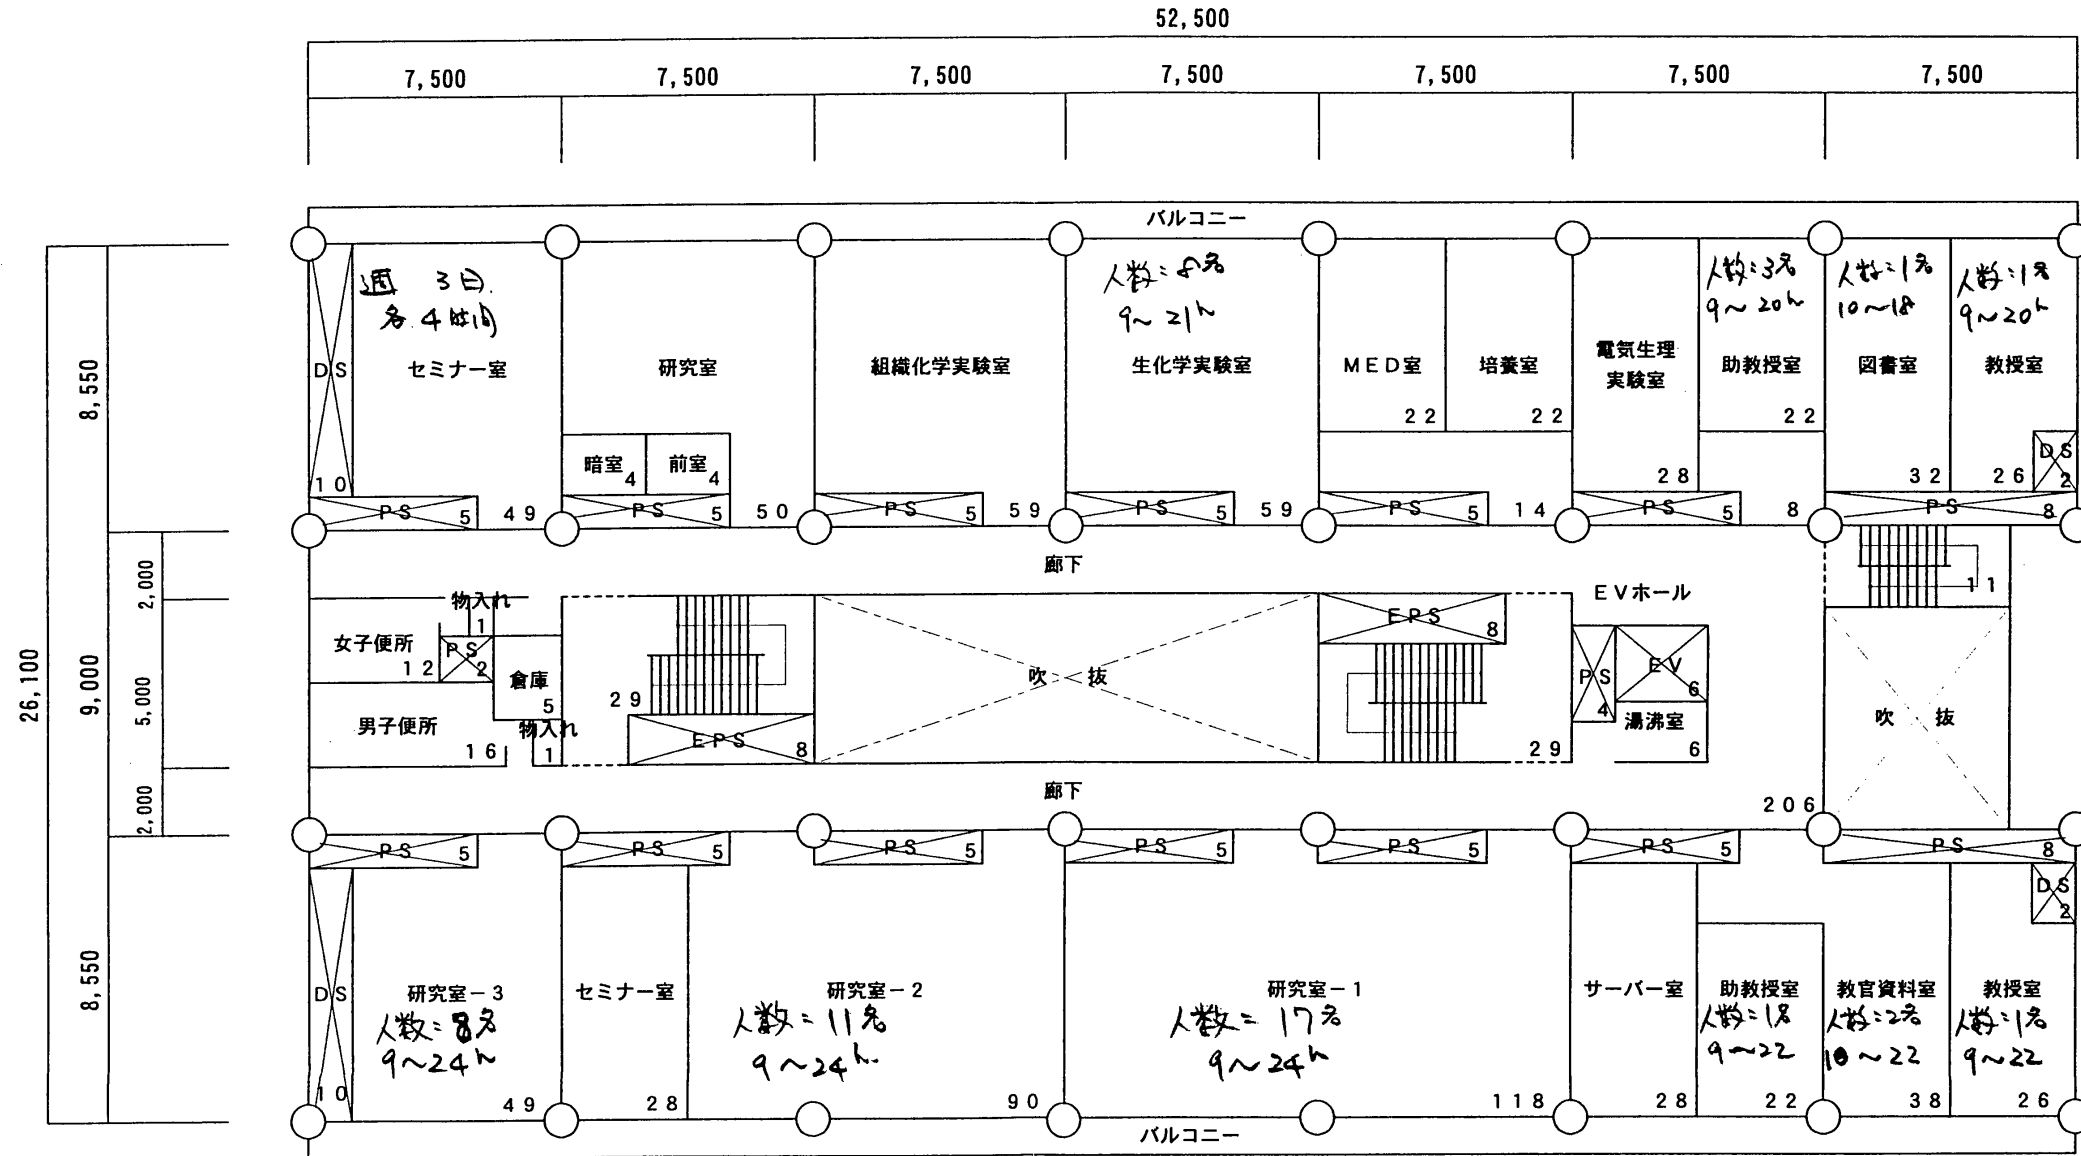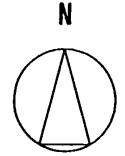

5階平面図 S=1/300

整理番号


7-323-6

棟別平面図

学校番号	学校名	団地番号	団地名	棟番号
0280	京都大学	003	南部	323

先端科学研究棟

平12 SR5-1  $\frac{53}{7,586}$  m<sup>2</sup>

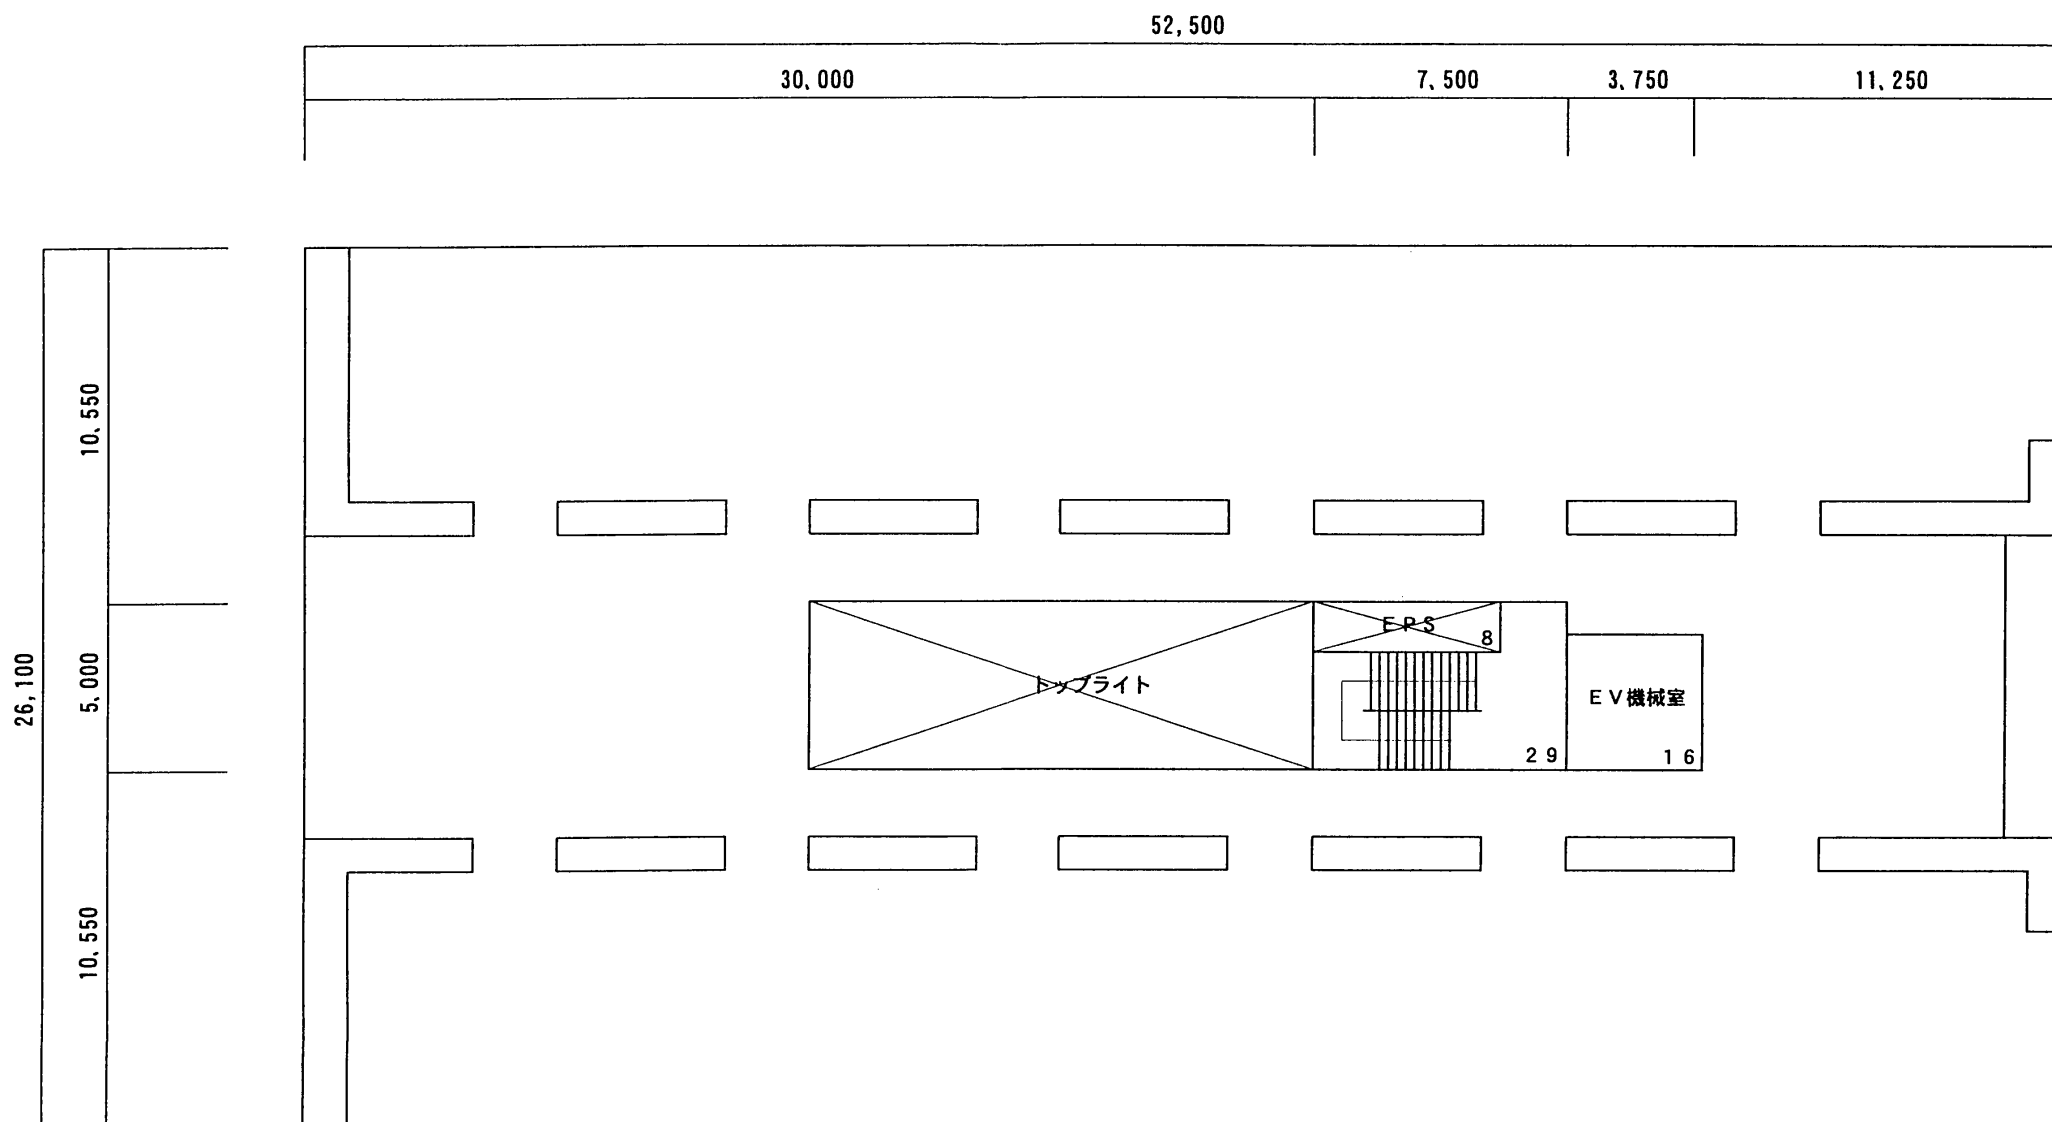

屋階平面図 S = 1 / 300

整理番号 7-323-7